


RUA CEARÁ

AV. PRES. AFONSO PENA

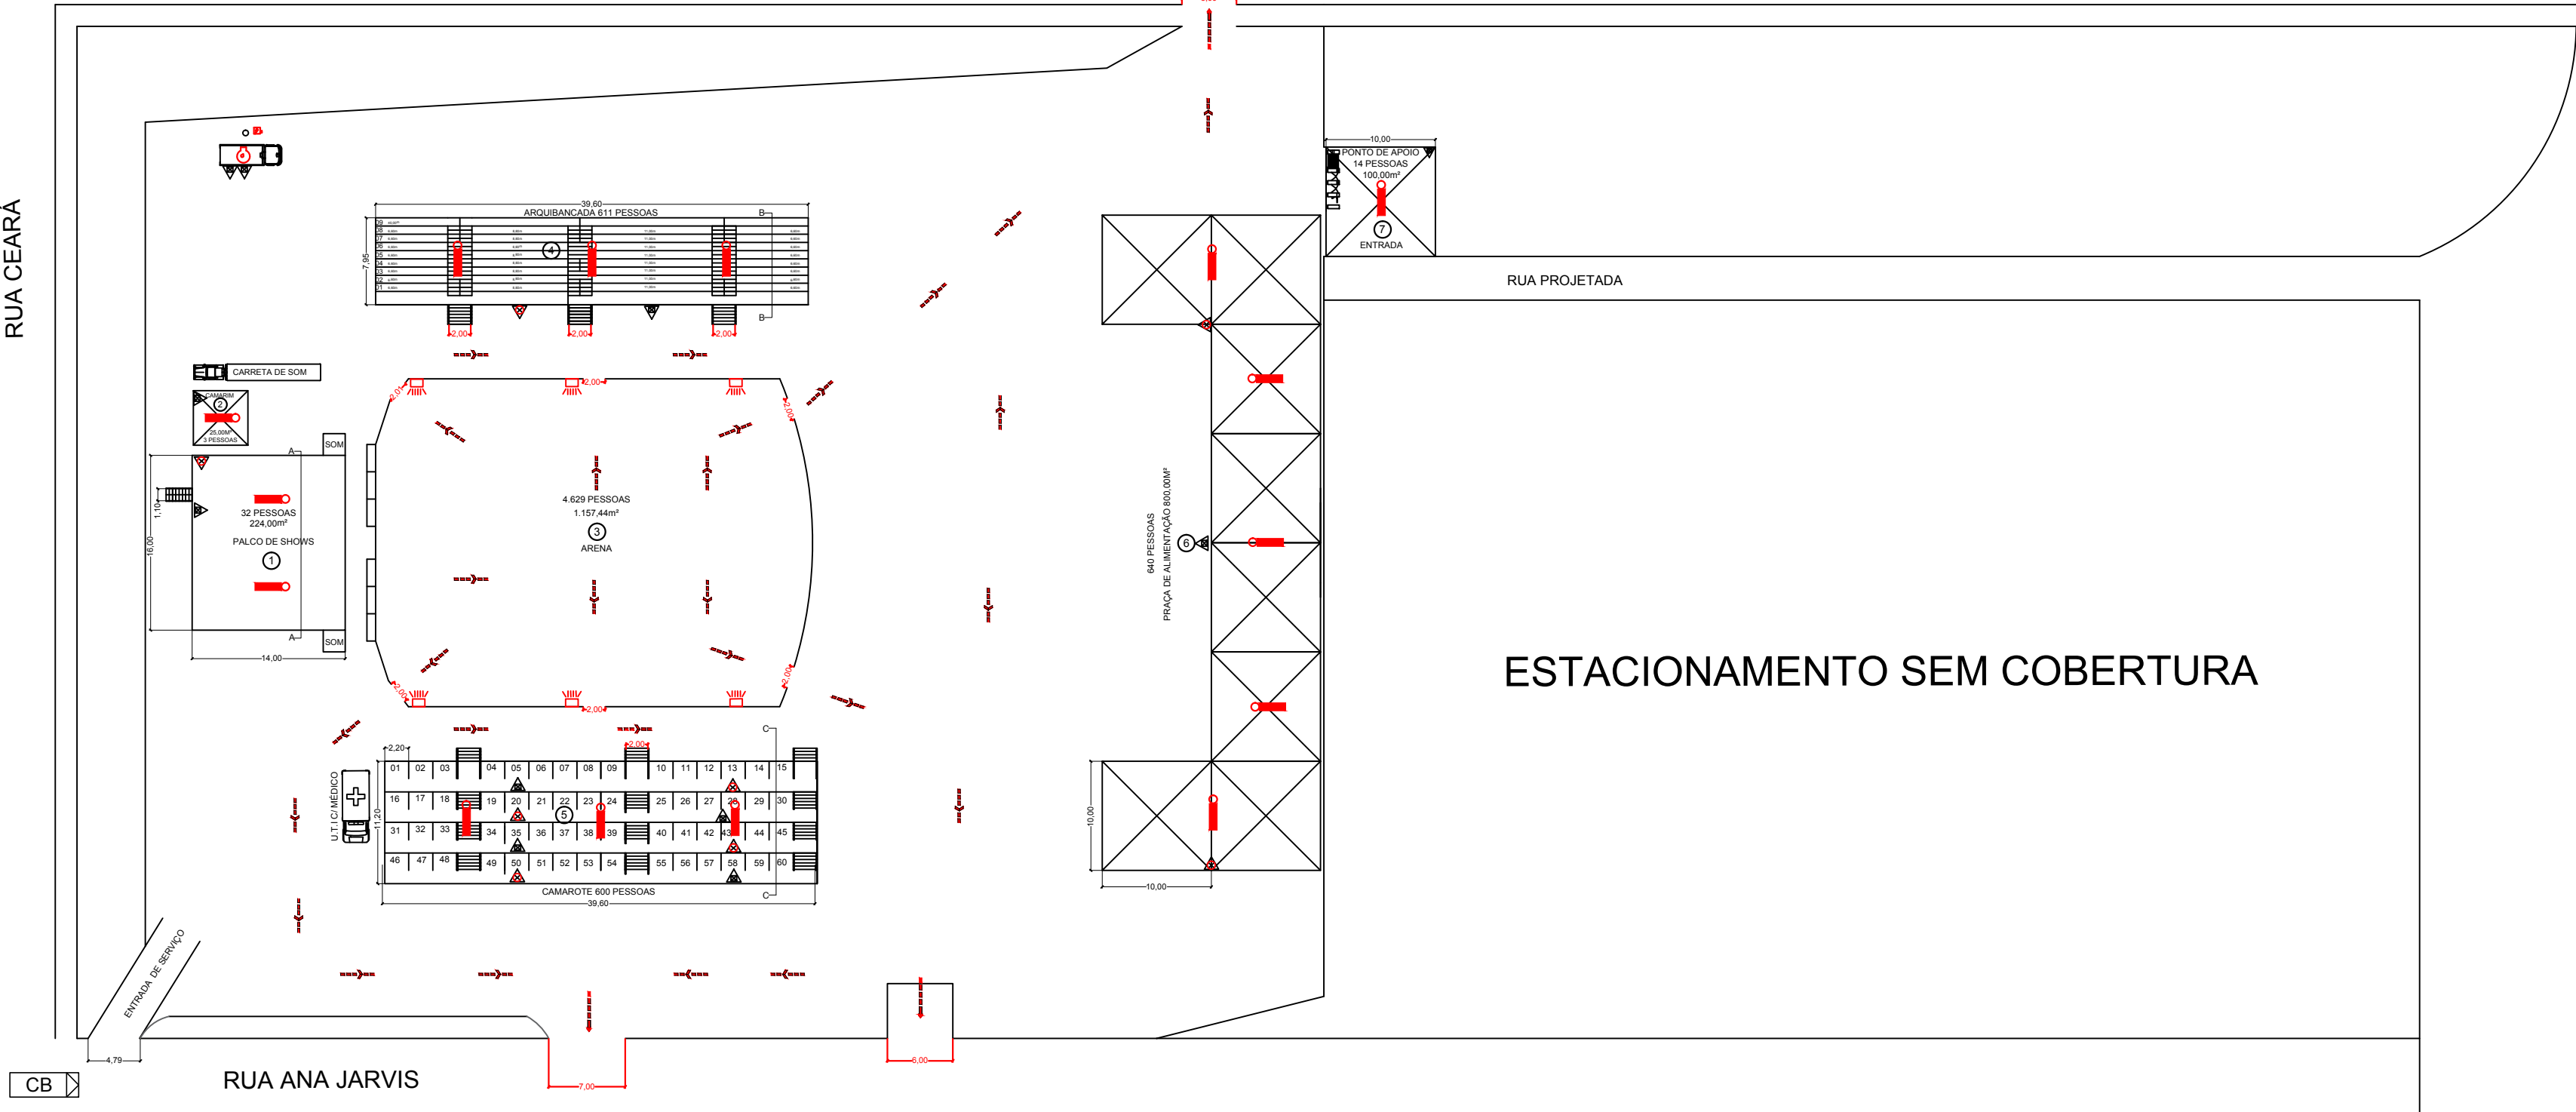


PLANTA BAIXA
ESCALA 1:500

RUA ANA JARVIS

AV. PRES. AFONSO PENA

RUA CEARÁ

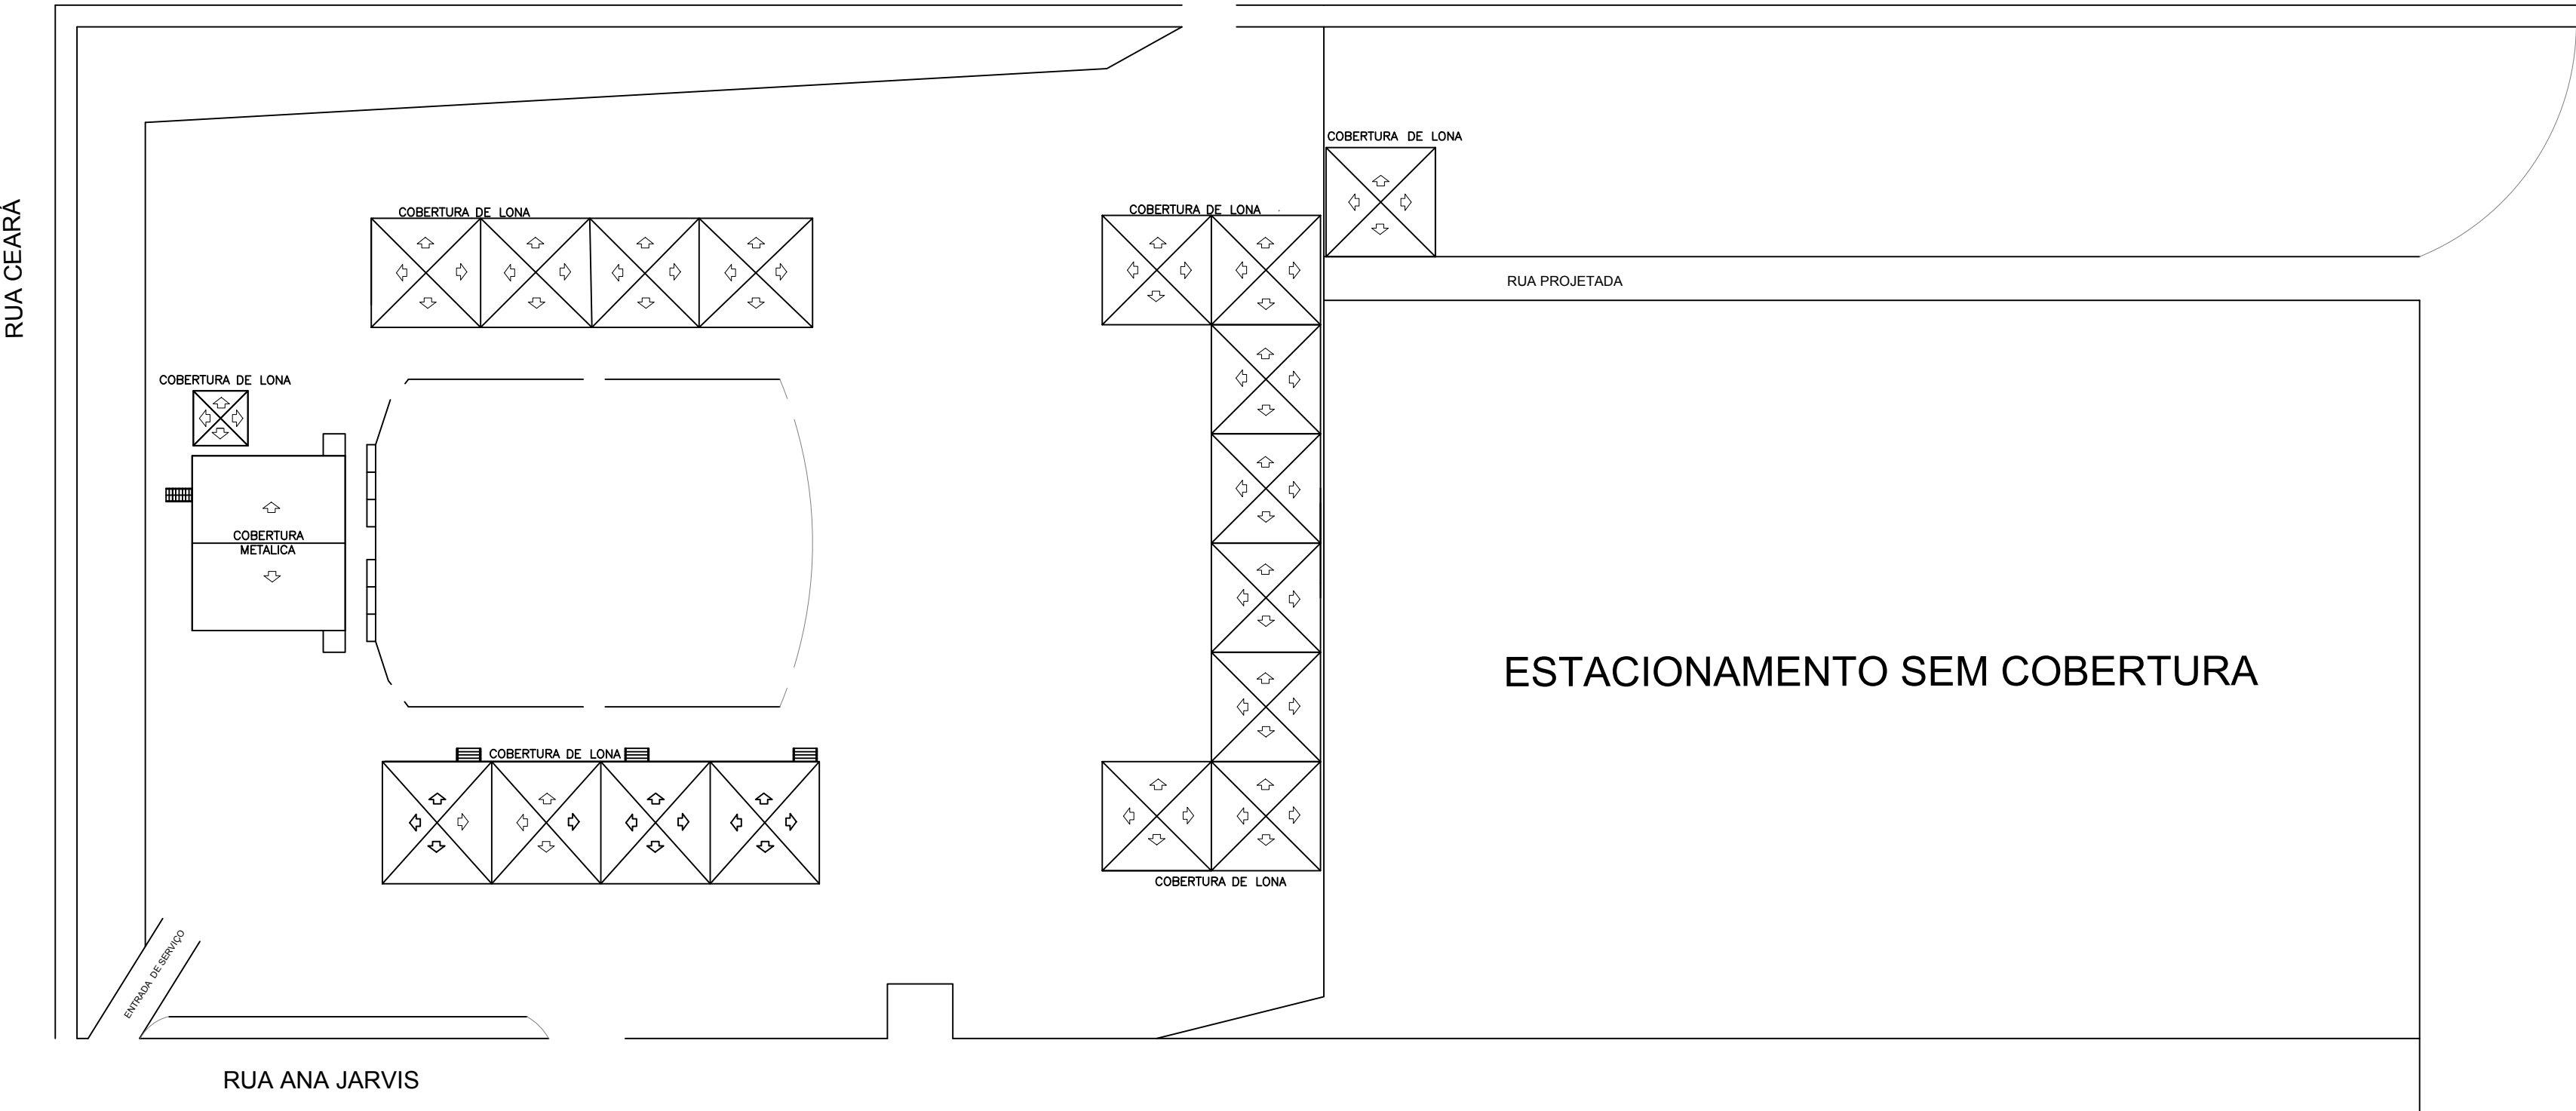

COBERTURA
ESCALA 1:500


RUA ANA JARVIS

LEGENDA


EXTINTORES PORTÁTEIS		PÓ QUÍMICO SECO BC - 20 B:C
ILUM. EMERG.		ÁGUA PRESSURIZADA - 2A
BRIGADA DE INCENDIO		GRUPO MOTOGERADOR
SAÍDA		ILUMINAÇÃO DE EMERGÊNCIA DE ACLARAMENTO
SAÍDA FINAL DA ROTA DE FUGA		SAÍDA FINAL DA ROTA DE FUGA
DIREÇÃO DE FLUXO DA ROTA DE FUGA		DIREÇÃO DE FLUXO DA ROTA DE FUGA
FECHAMENTO CHAPA GALVANIZADA 2,20M ALTURA		FECHAMENTO CHAPA GALVANIZADA 2,20M ALTURA
AREA COBERTA SEM FECHAMENTO LATERAL, DEGRAUS OU BARREIRAS		AREA COBERTA SEM FECHAMENTO LATERAL, DEGRAUS OU BARREIRAS
PARA-RAIO		PARA-RAIO

INFORMAÇÕES SOBRE OS SISTEMAS


EXTINTORES ATENDEM A IT - 21/2011	TIPO	ÁGUA PRESSURIZADA
ILUMINAÇÃO DE EMERGÊNCIA	SERÁ ATENDIDA ATRAVÉS DO MOTO-GERADOR	
SINALIZAÇÃO DE EMERGÊNCIA	SERÁ PREVISTO A SINALIZAÇÃO BÁSICA DE PROIBIÇÃO, ALERTA, ORIENTAÇÃO, SALVAMENTO E EQUIPAMENTOS CONTRA INCENDIO, CONFORME IT-20/2018.	
SAÍDA DE EMERGÊNCIA	CONFORME A IT-11/2018, EM SUAS ESCADAS, CORRIMAOS E DISTANCIA A SEREM PERCORRIDAS.	
BRIGADA DE INCENDIO	SERÁ FORMADA DE ACORDO COM A IT-17/2018.	
CLASSIFICAÇÃO - DECRETO ESTADUAL Nº 56.819/11		
GRUPO	Ocupação	Divisão
F	LOCAL DE REUNIÃO DE PÚBLICO	F-7
CARGA DE INCENDIO - IT-14/2011		
Ocupação / uso	Descrição	Divisão
LOCAL DE REUNIÃO DE PÚBLICO	RODEIO	F-7
CLASSIFICAÇÃO DAS EDIFICAÇÕES E ÁREAS DE RISCO QUANTO A CARGA DE INCENDIO		
RISCO	MJ/m²	
MÉDIO	500	

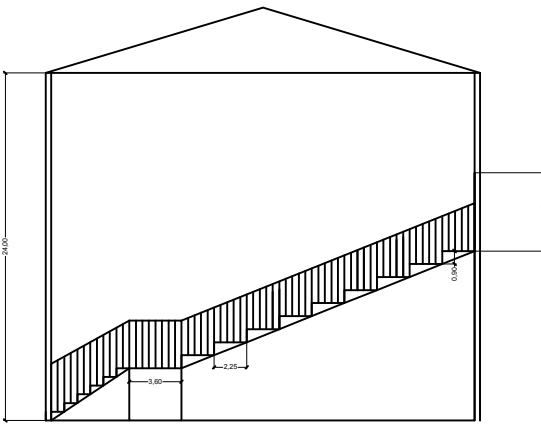

ARQUIBANCADA CORTE B-B
SEM ESCALA

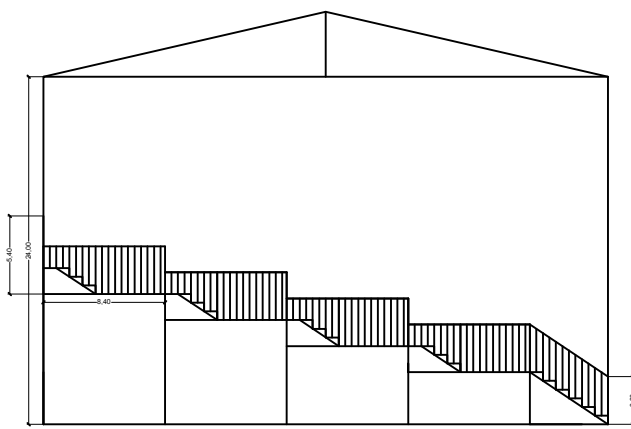



CAMAROTE CORTE C-C
SEM ESCALA

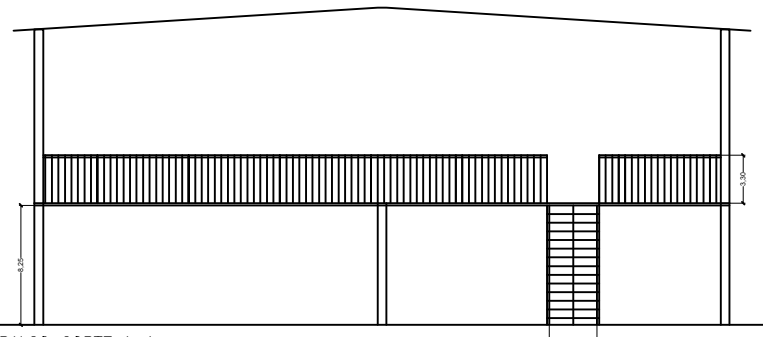

PALCO CORTE A-A
SEM ESCALA

CONTROLE DE MATERIAIS DE ACABAMENTO E REVESTIMENTO (CMAR)	
PISO	CLASSE I
FECHAMENTO/ DIVISÓRIAS	CLASSE I
ESTR. METÁLICAS TENDAS PQ. DIVERSÃO	CLASSE I
LONA COBERTURA	CLASSE I

Nº	ÁREA
1 PALCO	224,00M²
2 CAMARIM	25,00M²
3 ARENA	1.157,44M²
4 ARQUIBANCADA	314,82M²
5 CAMAROTE	443,52M²
6 PRAÇA DE ALIMENTAÇÃO	800,00M²
7 PONTO DE APOIO ENTRADA	100,00M²
TOTAL	3.064,78M²

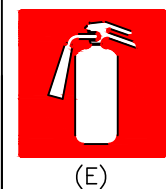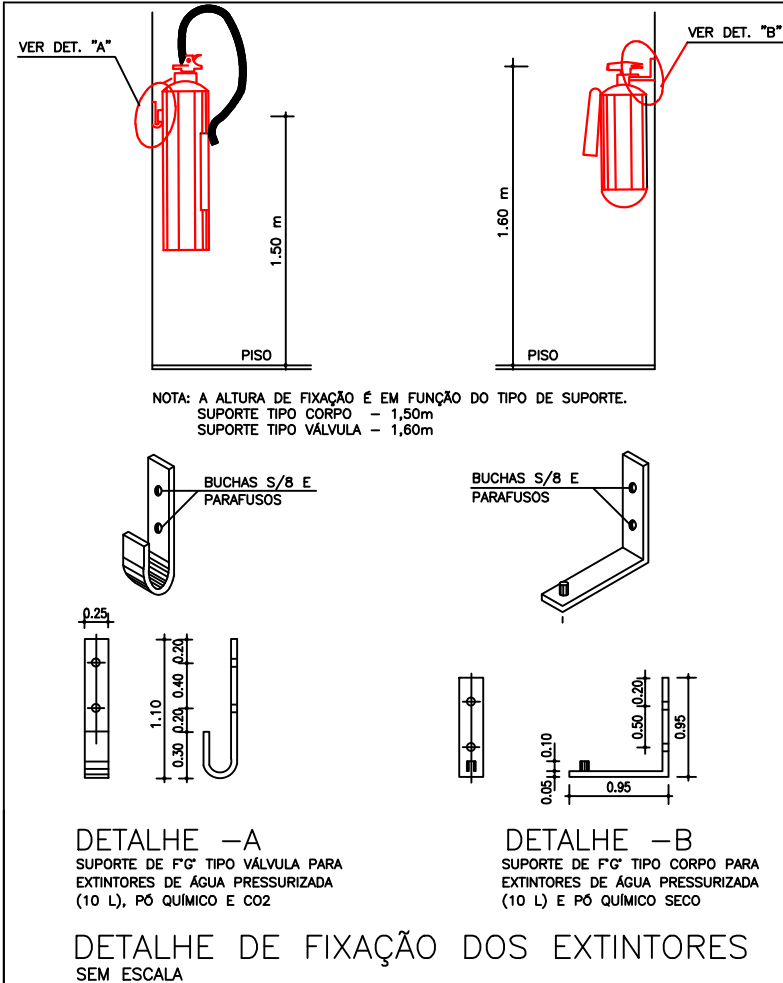

NOTAS
1- A SINALIZAÇÃO DE "SAÍDA" DEVE ESTAR FIXADA EM LOCAL VISÍVEL, SOBRE A PORTA.
(A) - Indicação do sentido de fuga no interior da escada.
(B) - Indicação de saída de emergência com mensagem.
(C) - Indicação de saída de emergência a direita / esquerda.
(D) - Indicação de saída de emergência c/ rampas para deficientes.
(E) - Indicação de localização dos extintores de incêndio.

NOTA: "A RESPONSABILIDADE PELO CONTROLE DE ACESSO AO RECINTO E DA LOTAÇÃO, BEM COMO EM MANter AS SAÍDAS DESIMPEDIDAS E DESOBRSTUIDAS, E DEMAIS EXIGÊNCIAS CONSTANTES DA IT 12/18 É DO RESPONSÁVEL PELA ORGANIZAÇÃO DO EVENTO".

PREVENÇÃO DE INCÊNDIO

PROJETO TÉCNICO PARA INSTALAÇÃO E OCUPAÇÃO TEMPORÁRIA (PTIOT)
ART. Nº 28027230180933328

RESPONSÁVEL PROJETO	EMPRESA DE RODEIOS E EVENTOS IACANGA LTDA
EMPRESA	AVENIDA PRESIDENTE AFONSO PENA, S/N - VILA ORTIZ PIRAJUI
DATA	
ESCALA	INDICADAS
REV.	00
PROJ.	ÚNICA

RESPONSÁVEL PELO USO:

RESPONSÁVEL TÉCNICA:

Engenheira Civil