

REMANEJAMENTO DE GRAMADO MUNICÍPIO DE PIRAJUÍ - CNPJ nº 44.555.027/0001-16						Pirajuí, 26 de julho de 2023		
Objeto Retirada, transporte e replantio de grama em áreas públicas públicas						LOCAL: Áreas Públicas do Município - Pirajuí/SP		
Planilha Orçamentária								
						Data-Base 07/2023	Valor c/ BDI %	
ITEM	FONTE	CODIGO	Descrição	Quant.	Unid.	Preço Unitário	Preço Total	24,00
1			SERVIÇOS PRELIMINARES					
1.1	CDHU	34.01.020	Limpeza e regularização de áreas para ajardinamento (jardins e canteiros)	3.736,25	m ²	1,76	6.575,80	8.153,99
1.2	CDHU	34.02.040	Plantio de grama batatais em placas (jardins e canteiros) - Somente mão-de-obra	3.736,25	m ²	4,47	16.701,04	20.709,29
						SUBTOTAL	23.276,84	28.863,28
						PREÇO TOTAL S/ BDI	23.276,84	28.863,28
ITEM COMPONENTE DO BDI								
X	TAXA DE SEGURO E GARANTIA DO EMPREENDIMENTO			0,70	%			
X	TAXA DE RISCO			0,90	%			
Y	TAXA DE DESPESAS FINANCEIRAS			1,15	%			
X	TAXA DE RATEIO DA ADMINISTRAÇÃO CENTRAL			4,60	%			
Z	TAXA DE LUCRO			8,00	%			
I	TAXA DE TRIBUTOS (PIS, COFINS, ISS, CPRB (INSS))			8,65	%			
						BDI	24,00%	
						PREÇO TOTAL C/ BDI	23.276,84	28.863,28
<p> FONTE DE PESQUISA: CDHU Responsável proponente: BOLETIM 190 - CDHU CESAR HENRIQUE FIALA DA CUNHA DATA-BASE: JULHO/2023 PREFEITO MUNICÍPIO PIRAJUÍ </p> <p style="text-align: right;"> Responsável Técnico: ALEXANDRE FÁRIA BARRCOZO ENG.º CIVIL - CREA/SP 5061404417 </p>								



MUNICÍPIO DE PIRAJUÍ

Praça Dr. Pedro da Rocha Braga nº116 - CEP 16.600-041
CNPJ: 44.555.027/0001-16 Fone: (14) 3572-8222 - Pirajuí - SP

MEMORIAL DESCRITIVO

OBRA: REMANEJAMENTO DO GRAMADO DO ESTÁDIO MUNICIPAL DE PIRAJUÍ

**LOCAL: AVENIDA MÉXICO - JARDIM ACLIMAÇÃO
AVENIDA SÃO SEBASTIÃO - JARDIM PARAÍSO
PARQUE DO POVO – JARDIM ACLIMAÇÃO**

ESPECIFICAÇÕES TÉCNICAS PARA EXECUÇÃO DO SERVIÇO

REMANEJAMENTO DO GRAMADO

OBJETIVO

Estabelecer os critérios que orientam os métodos, procedimentos e equipamentos para serviços para o remanejamento do gramado do estádio Municipal, para suprir a falta de cobertura vegetal nos canteiros centrais da Avenida México, Avenida São Sebastião do Pouso Alegre e nos campos de futebol do Parque do Povo.

1. Serviços Iniciais

1.1 Preparação de base de canteiro

Consiste na preparação de base de canteiro central da Avenida México, Avenida São Sebastião do Pouso Alegre e nos campos de futebol do Parque do Povo, para o recebimento da grama que será retirada do campo de futebol do Estádio Municipal Francisco Nazaré da Rocha, conforme projeto.

Onde o canteiro em que terá a grama plantada deverá ser previamente nivelada removendo qualquer tipo de buraco ou torrões, receber a adubação de plantio visando a utilização de calcário caso haja a necessidade de aumento do pH do solo, além de ser feita a irrigação do local.

1.2 Remoção e transporte da grama

A retirada da grama do campo de futebol deverá ser executada com a utilização de máquinas e ferramentas manuais de modo que mantenha a integridade das raízes.

A grama retirada deverá ser transportada por caminhão-carroceria do Campo de Futebol, onde será removida, até o local de plantio na Avenida México, Avenida São Sebastião do Pouso Alegre e nos campos de futebol do Parque do Povo.



MUNICÍPIO DE PIRAJUÍ

Praça Dr. Pedro da Rocha Braga nº116 - CEP 16.600-041
CNPJ: 44.555.027/0001-16 Fone: (14) 3572-8222 - Pirajuí - SP

1.3 Plantio da grama

Plantio da grama: Após o nivelamento do canteiro, será procedido o plantio da grama do tipo Batatais, em rolo ou em pedaços. Posteriormente ao plantio, deverá ser verificadas as condições das falhas e caso haja, ser preenchido com pedaços de grama. O acompanhamento, a irrigação e a garantia de que a grama resistirá deverá ser de responsabilidade do Município.


Após o plantio da grama será necessário ser feita a adubação pós-plantio de maneira uniforme

Durante todo o gramado, posteriormente seguido de irrigação para que evite a queimadura da grama.


OBS: Toda a adubação a ser feita será fornecida pelo município de Pirajuí.

REGIME DE EXECUÇÃO DA OBRA: EMPREITADA GLOBAL

Pirajuí/SP, 26 de julho de 2023.



Alexandre Faria Barrozo
Engenheiro Civil
CREA/SP 5061404417



Cesar Henrique da Cunha Fiala
Prefeito Municipal

PROJETO - DETALHAMENTO

FOLHA N.

UNICA

GESTOR DA OBRA:

MUNICÍPIO DE PIRAJUÍ

OBRA:

REMANEJAMENTO DE GRAMADO
RETIRADA DE GRAMA DO ESTÁDIO MUNICIPAL
PLANTIO DE GRAMA NA AVENIDA MÉXICO
PLANTIO DE GRAMA NA AVENIDA SÃO SEBASTIÃO
PLANTIO DE GRAMA NO PARQUE DO POVO

BAIRROS: JARDIM ACLIMAÇÃO
JARDIM PARAÍSO

SITUAÇÃO S/ ESCALA



PREFEITURA MUNICIPAL DE PIRAJUÍ
CÉSAR HENRIQUE DA CUNHA FIALA
PREFEITO MUNICIPAL



RESP. TÉCNICO
ALEXANDRE FARIA BARROZO
ENG. CIVIL CREA/SP 5061404417

TOTAL REPLANTIO = 3.736,25 m²

DATA

JULHO / 2023


ESCALA

1:1000

CANTEIROS AVENIDA MÉXICO



CAMPOS DO PARQUE DO POVO

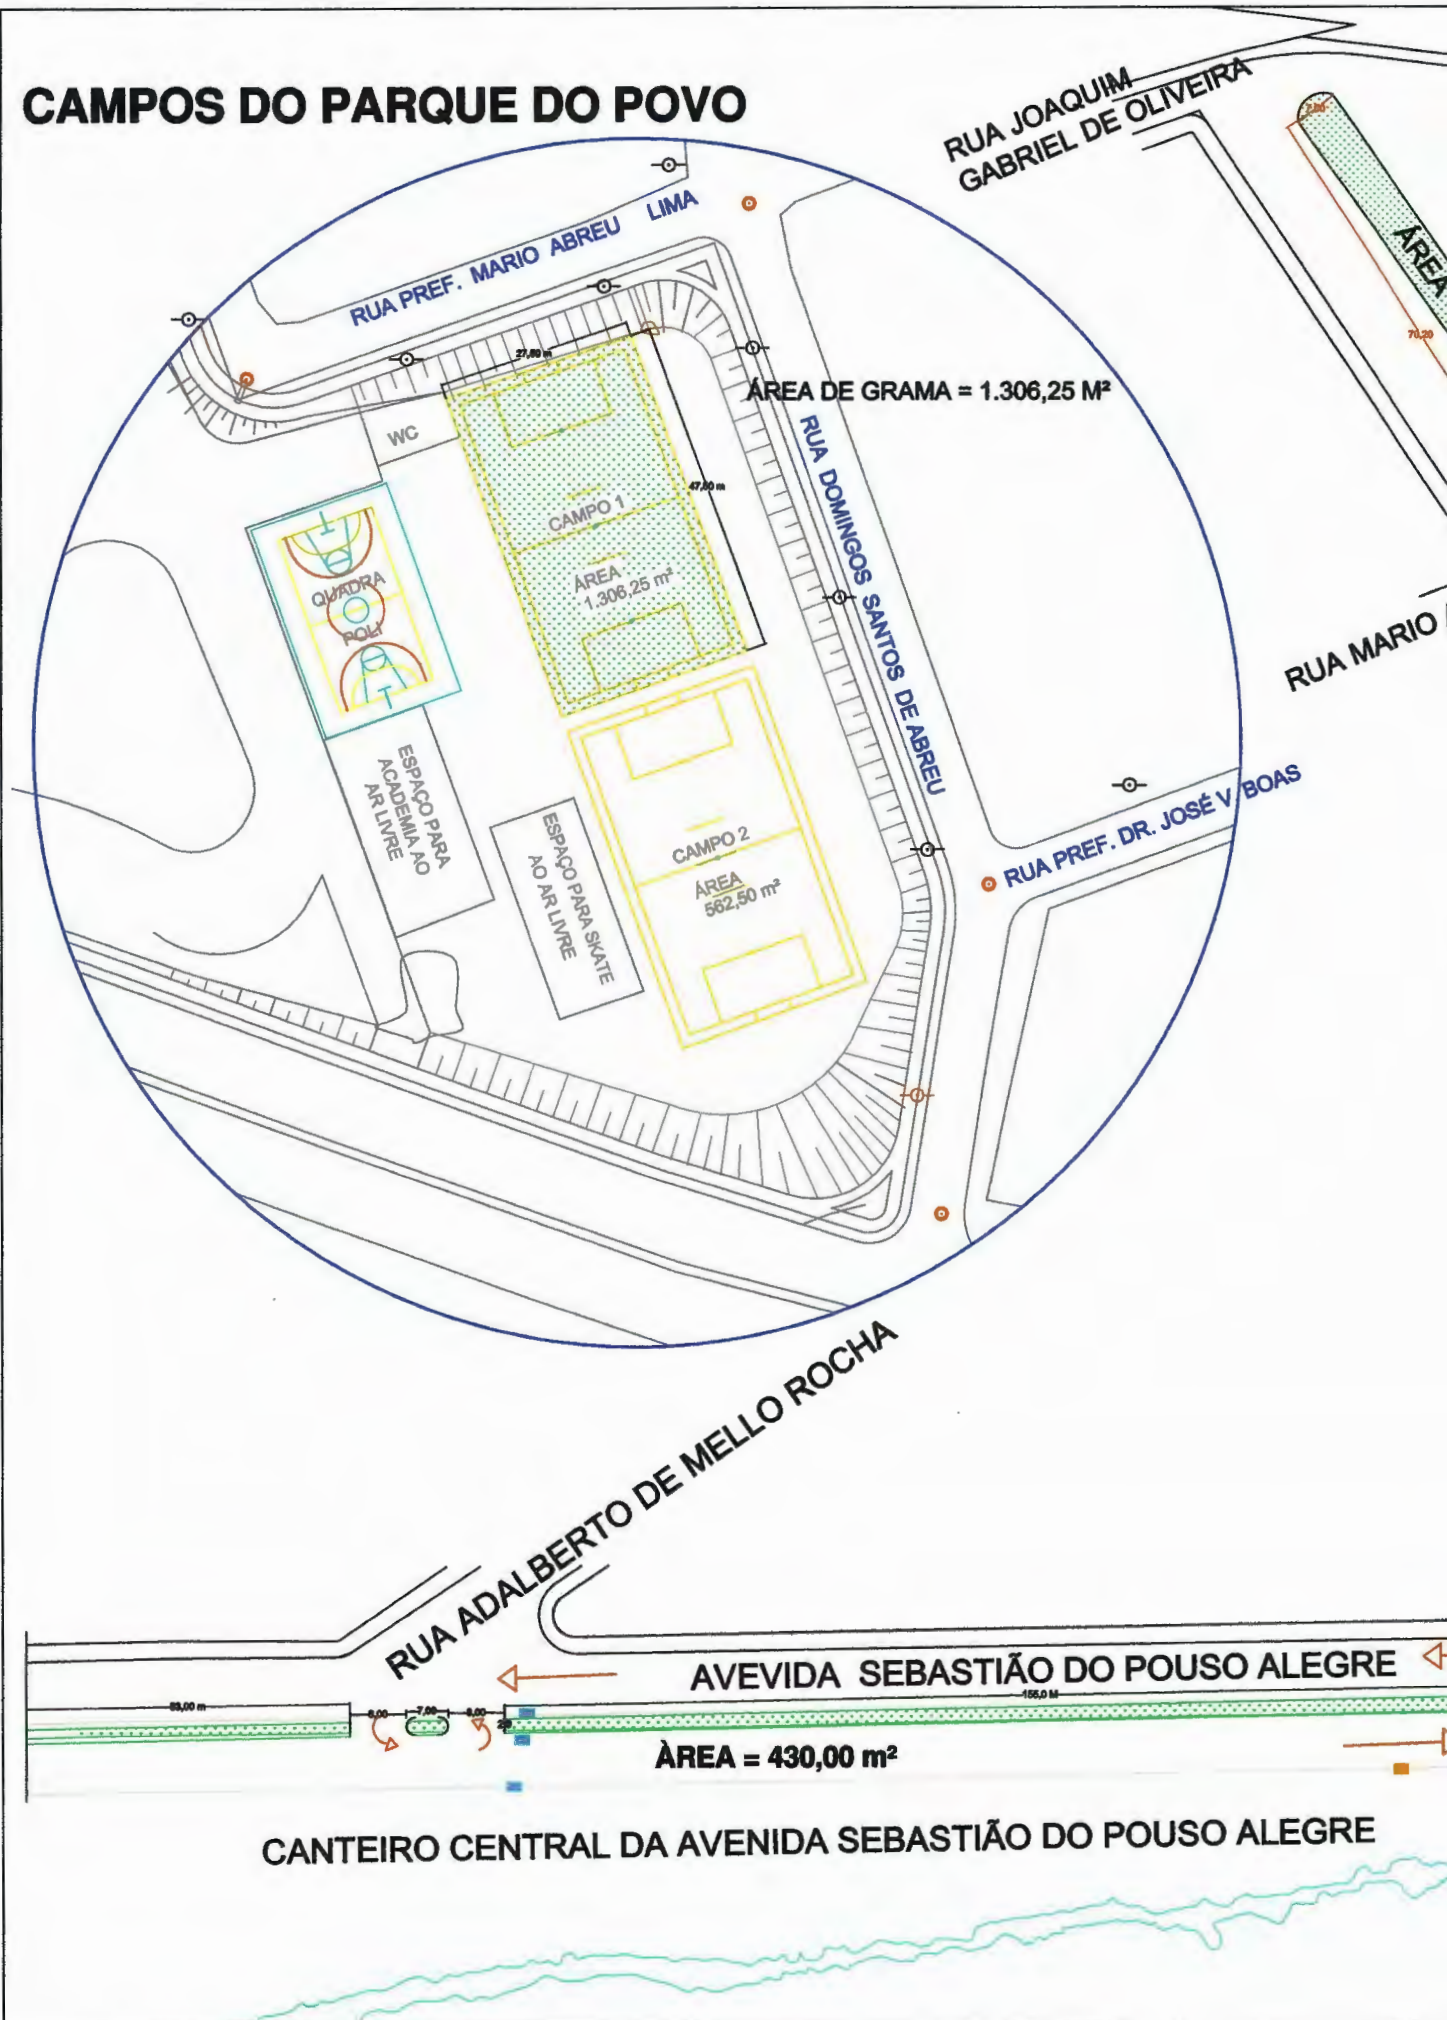

ÁREA DE GRAMA = 1.306,25 M²

CAMPO 1

ÁREA 1.306,25 m²

CAMPO 2

ÁREA 562,50 m²

QUADRA POLI

WC

ESPAÇO PARA ACADEMIA AO AR LIVRE

ESPAÇO PARA SKATE AO AR LIVRE

RUA ADALBERTO DE MELLO ROCHA

AVEIDA SEBASTIÃO DO POUSO ALEGRE

ÁREA = 430,00 m²

CANTEIRO CENTRAL DA AVENIDA SEBASTIÃO DO POUSO ALEGRE