


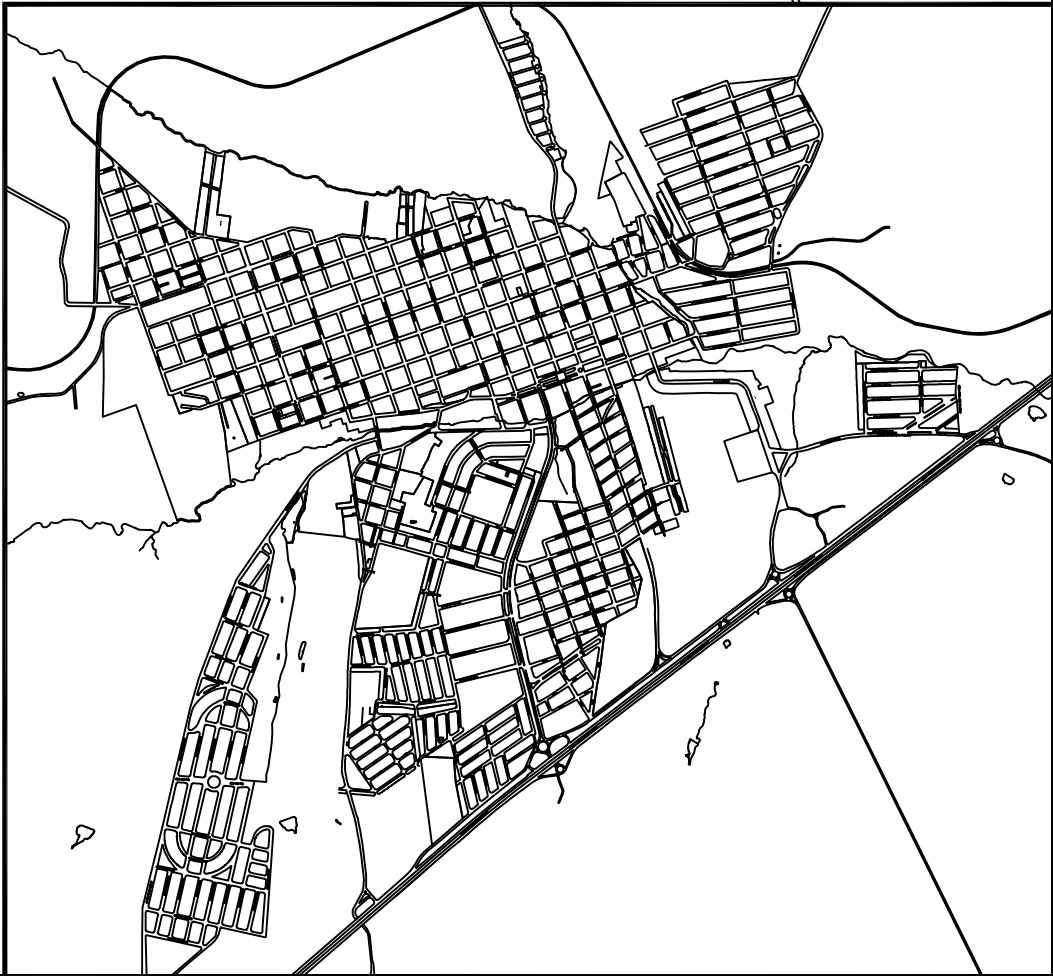


LEGENDA

QUADRA

HIDROGRAFIA

QUADRA PLANEJADA

FERROVIA

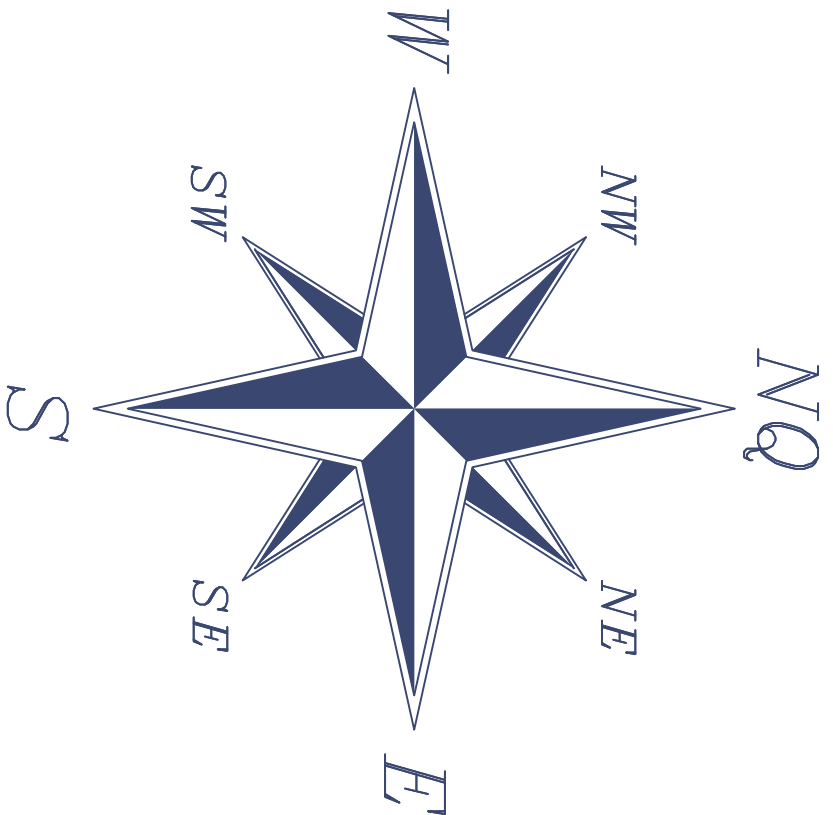

PROJETO - LOCALIZAÇÃO

FOLHA N.  
UNICA

PROGRAMA:  
DESENVOLVIMENTO REGIONAL, TERRITORIAL E URBANO.

CONVENIO:  
PROPOSTA. 1602/2020 - CONVENIO: 900199 - OPERAÇÃO: 1070577-47.

OBJETO:  
RECUPERAÇÃO DE PAVIMENTO DE VIAS PÚBLICAS NOS BAIROS: PARQUE VISTA ALEGRE, VILA ORTIZ E CENTRO NO MUNICÍPIO DE PIRAJUI/SP.

CONTRATO:  
CONTRATO DE REPARTE OGU MDR - 1070577.47/2020 - 900199

TOTAL RECAPEAMENTO = 5.706,80 m²

DATA:  
JANEIRO / 2020

ESCALA:  
1:1000

REDA - TÉCNICO  
ANDREA GRACIA GUARNIERI  
TPO - PROJETO ESCRITO

PROFESSORA AUXILIAR DE PROJETO  
ANDREA GRACIA GUARNIERI  
PROFESSOR TUBERIO