



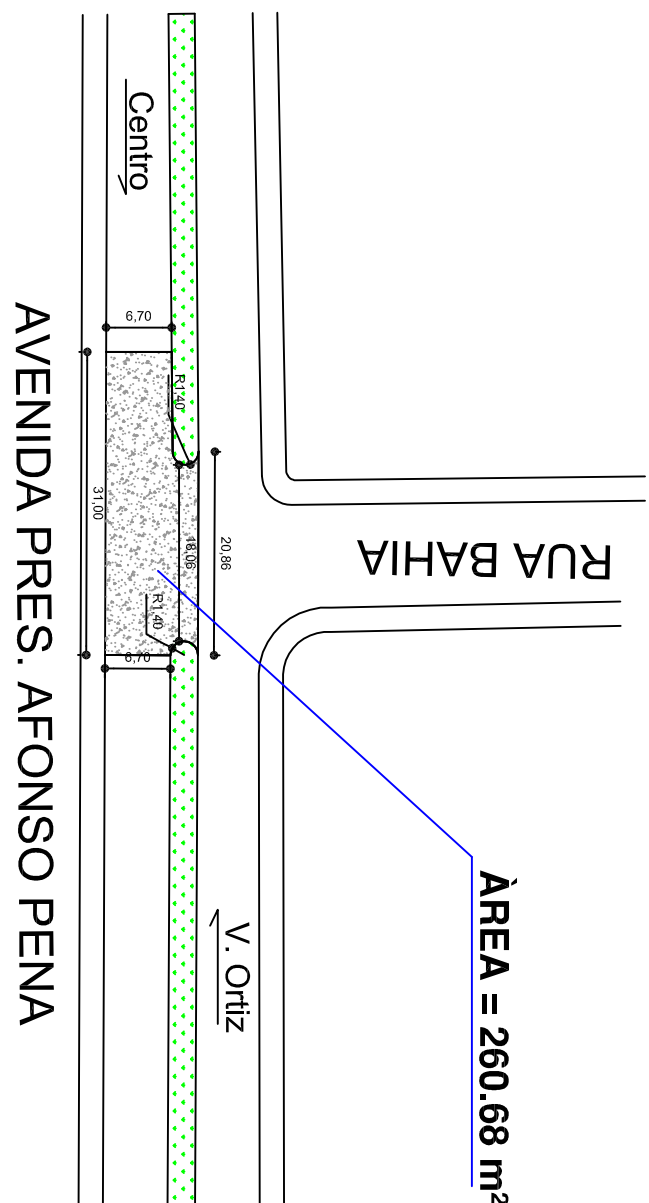

ÁREA = 1.425,00 m²

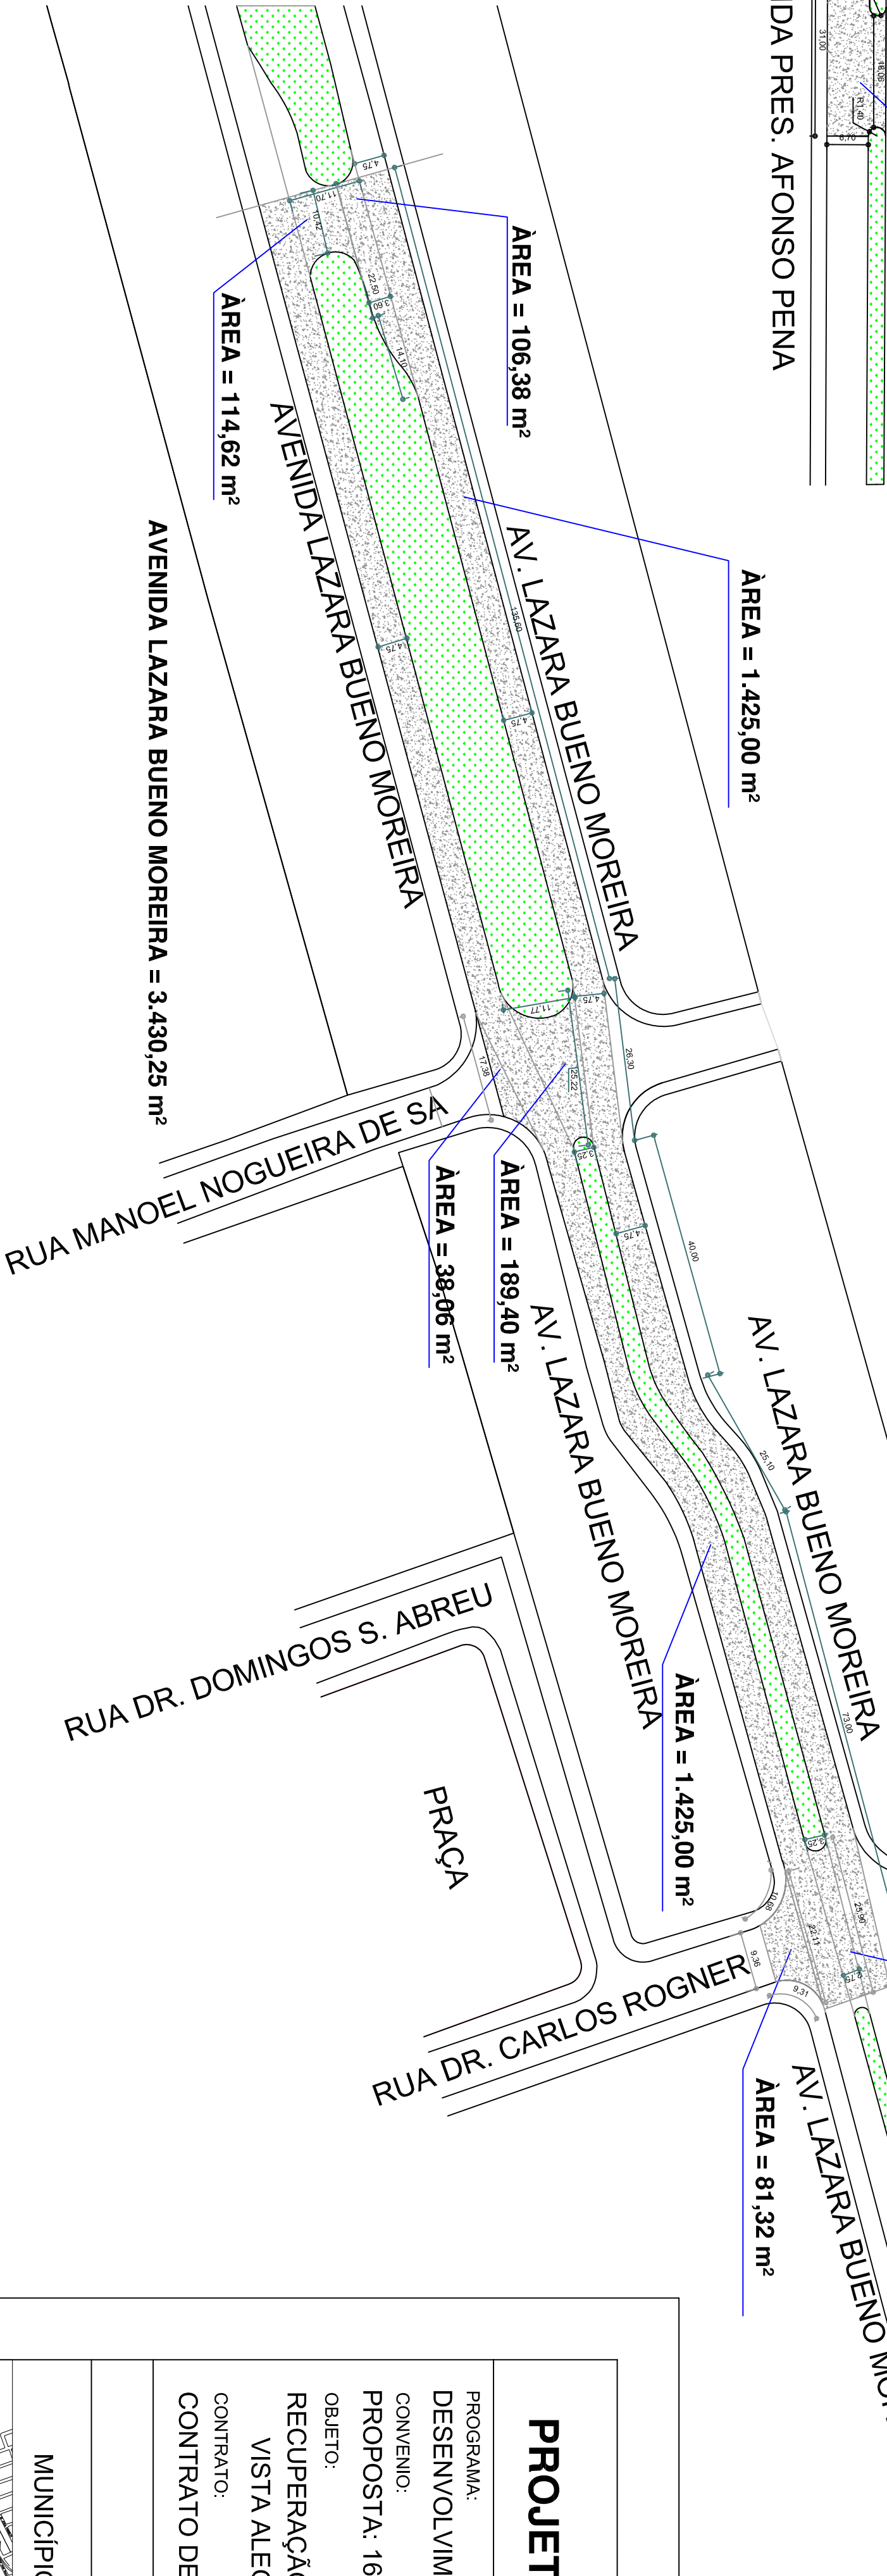

ÁREA = 114,62 m²

ÁREA = 38,06 m²

ÁREA = 189,40 m²

ÁREA = 1.425,00 m²


ÁREA = 81,32 m²

ÁREA = 62,10 m²

RELAÇÃO DE RUAS

AVENIDA LAZARA BUENO MOREIRA = 3.441,88 m²
RUA PADRE JOÃO VAN DER HULST = 976,50 m²
TRAVESSA BAHIA = 222,24 m²
RUA BAHIA = 805,50 m²
AV. PRES. AFONSO PENA = 260,68 m²
TOTAL = 5.706,80 m²

PROJETO EXECUTIVO

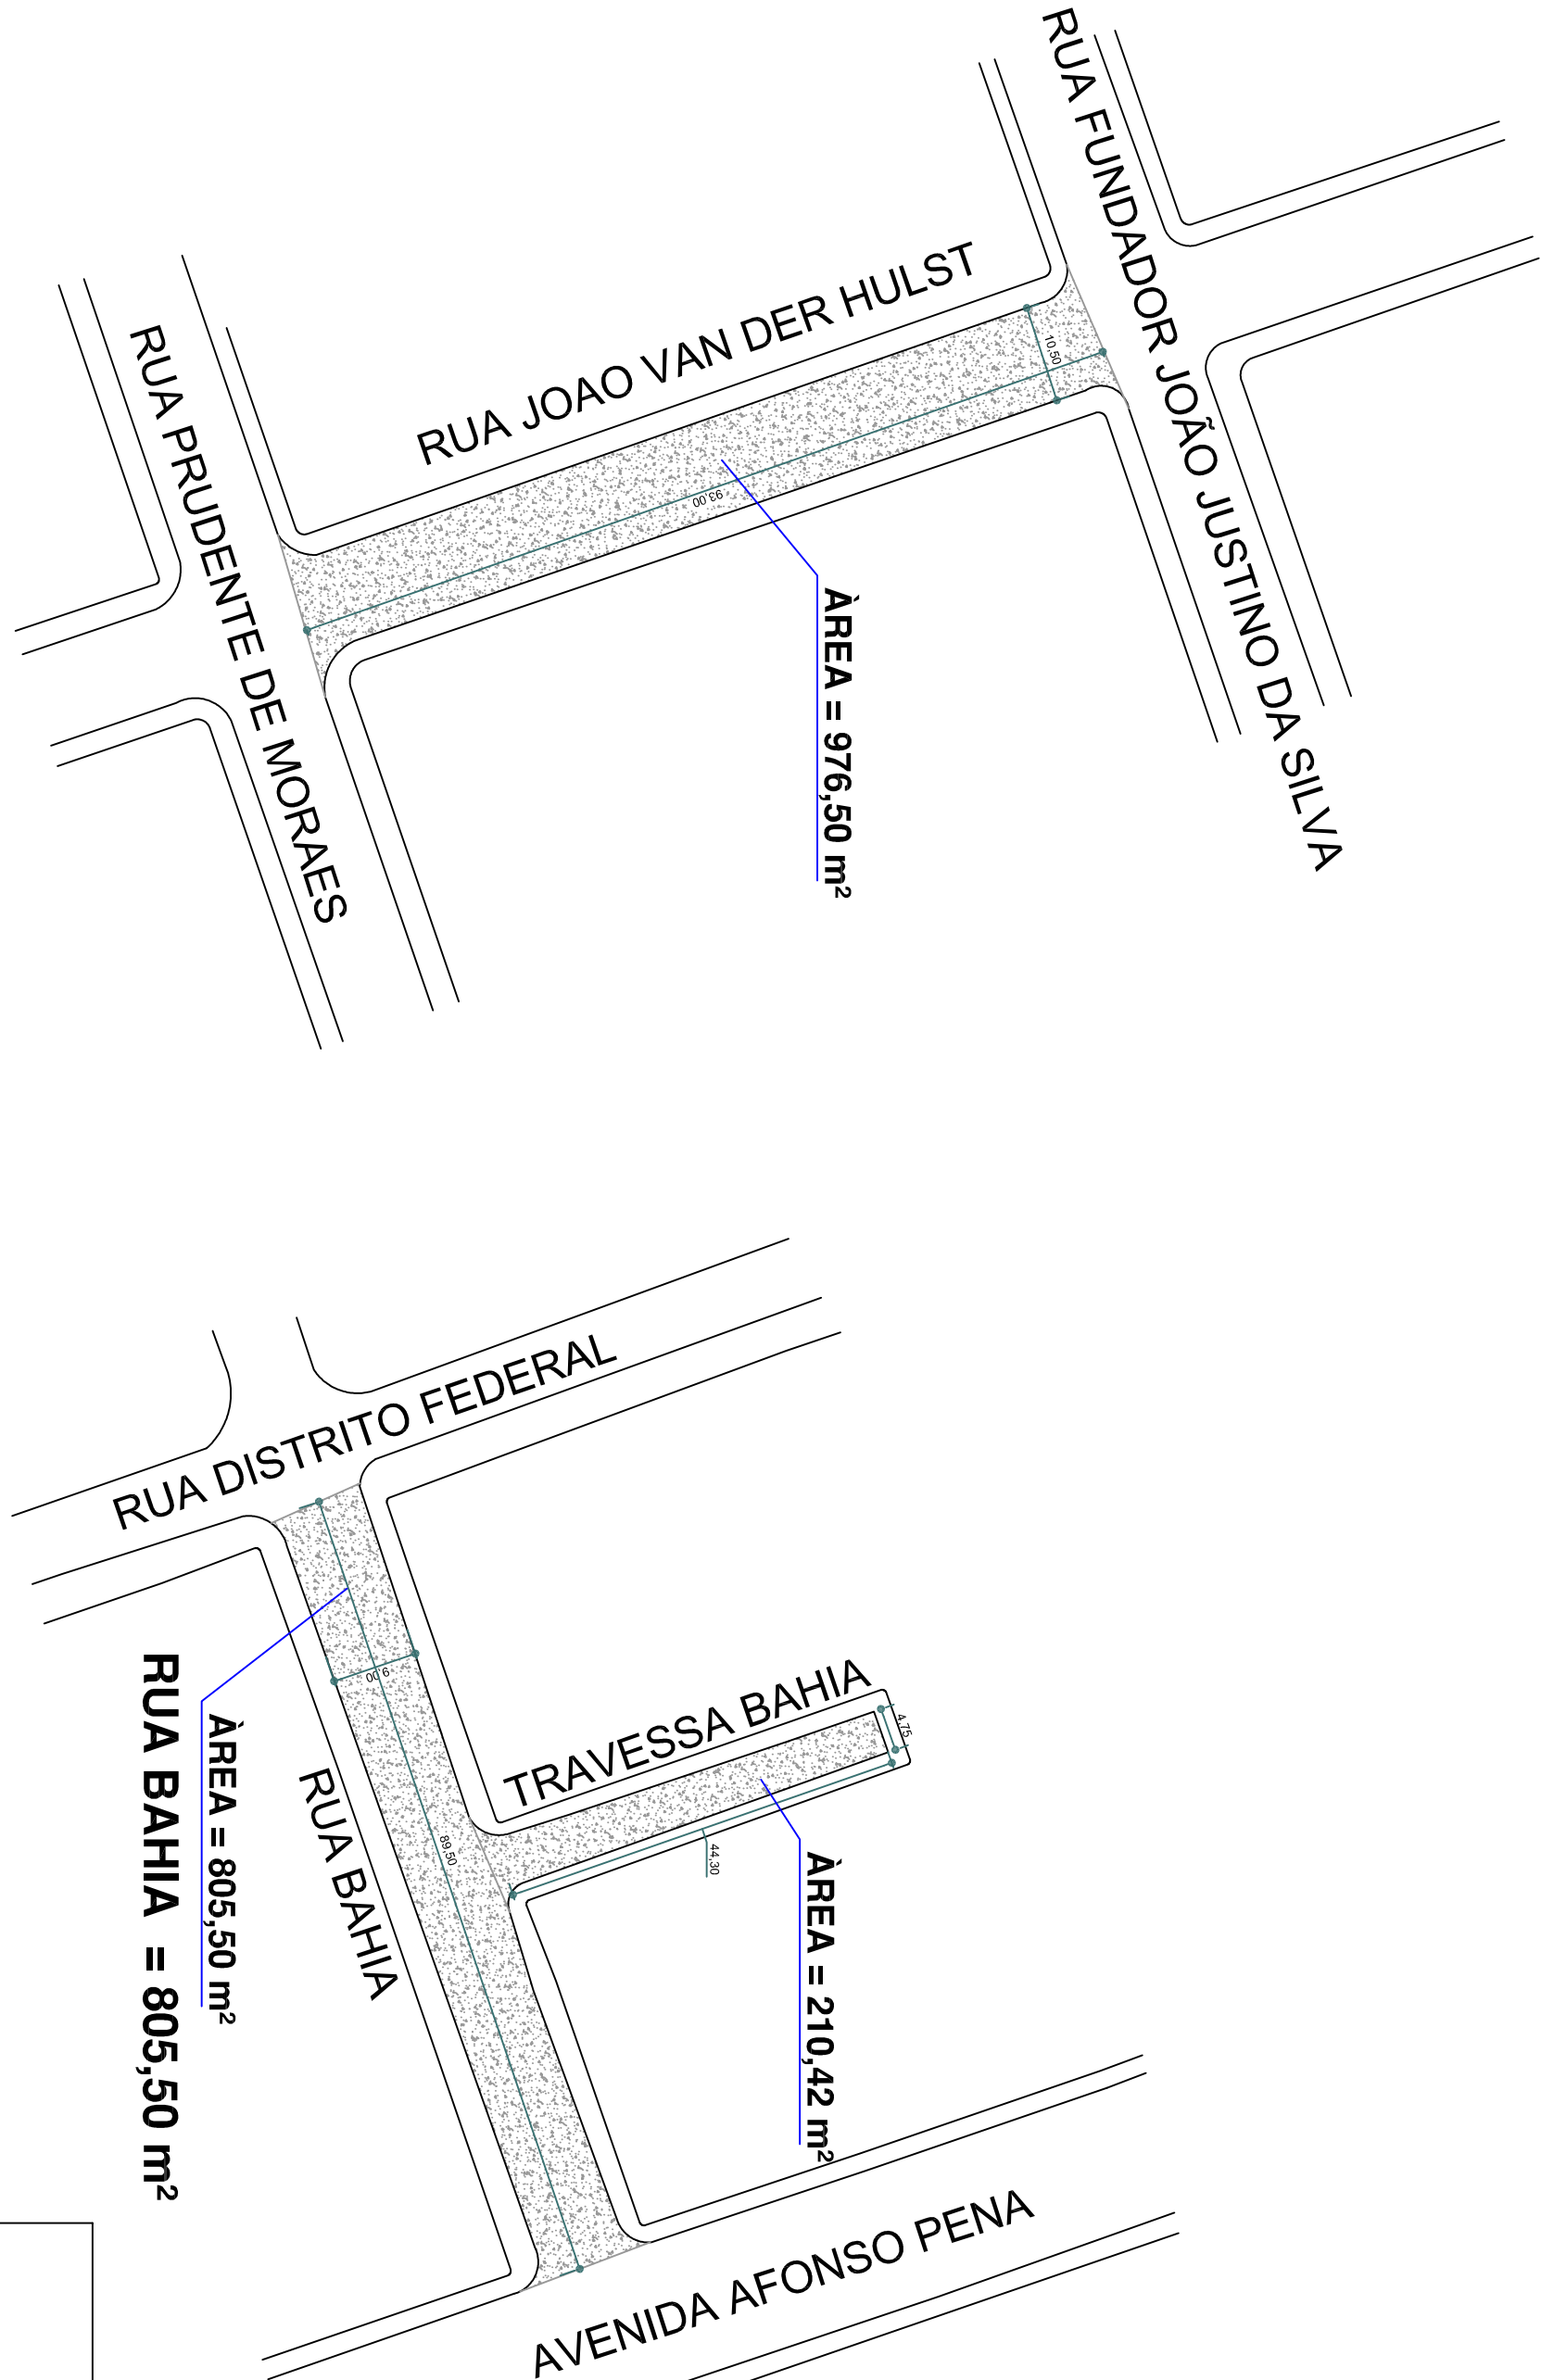

ÁREA = 976,50 m²

ÁREA = 805,50 m²


ÁREA = 805,50 m²

ÁREA = 210,42 m²

RUA PADRE JOÃO VAN DER HULST = 976,50 m²

RECAPE ASFÁLTICO

LEGENDA

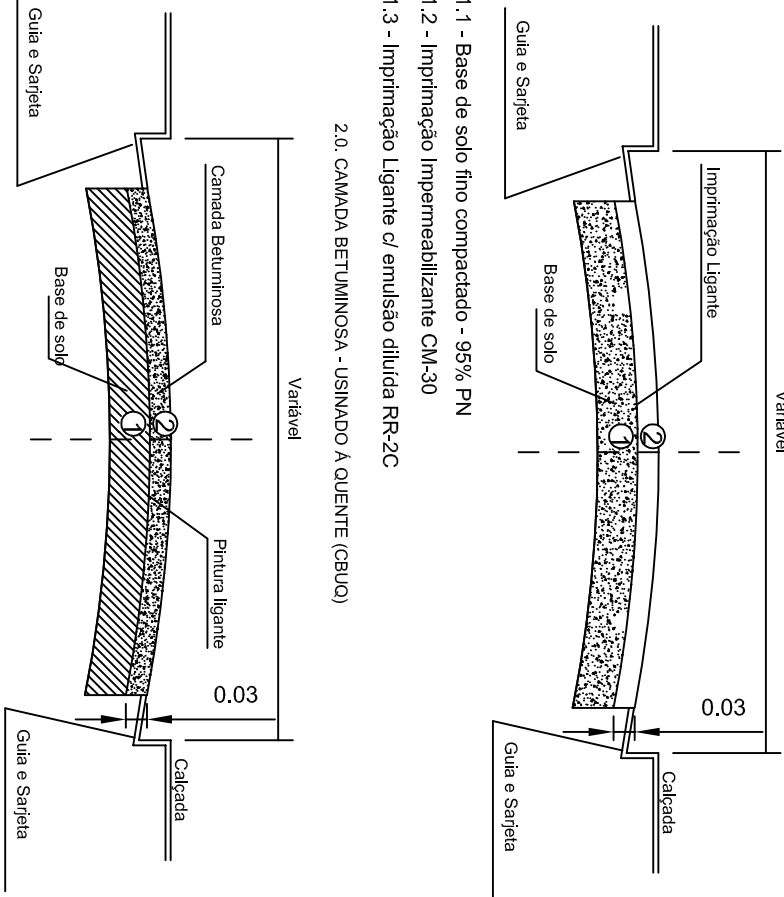

2.1 - Execução de capa asfáltica com concreto betuminoso úmido a quente (CBUQ), na espessura de 9,0cm, com passagem do rolô de pneus e rolô liso vibratório p/ compactação.

PROGRAMA:
DESENVOLVIMENTO REGIONAL, TERRITORIAL E URBANO.
CONVENIO:
PROPOSTA: 1602/2020 - CONVENIO: 900199 - OPERAÇÃO: 1070577-47.
OBJETO:
RECUPERAÇÃO DE PAVIMENTO DE VIAS PÚBLICAS NOS BAIRROS: PARQUE VISTA ALEGRE, VILA ORTIZ E CENTRO NO MUNICIPIO DE PIRAJUÍ/SP.
CONTRATO:
CONTRATO DE REPASSE OGU MDR - 1070577-47/2020 - 900199

PROJETO - RECAPEAMENTO - CBUQ

FOLHA N.
UNICA

MUNICIPIO DE PIRAJUÍ/SP.



SECRETARIA MUNICIPAL DE PIRAJUÍ
CESAR HENRIQUE DA CUNHA FILAIA
PREFEITO MUNICIPAL

REAP. TÉCNICO
ANDRÉ CARLOS GUARNIERI
ENRº CIVIL CREAS/SP 506962839

ÁREAS - RECAPEAMENTO ASFÁLTICO:

TOTAL RECAPEAMENTO = 5.706,80 m²

DATA
JANEIRO / 2021

ESCALA
1:1.000