




FACHADA
Escala 1 : 100

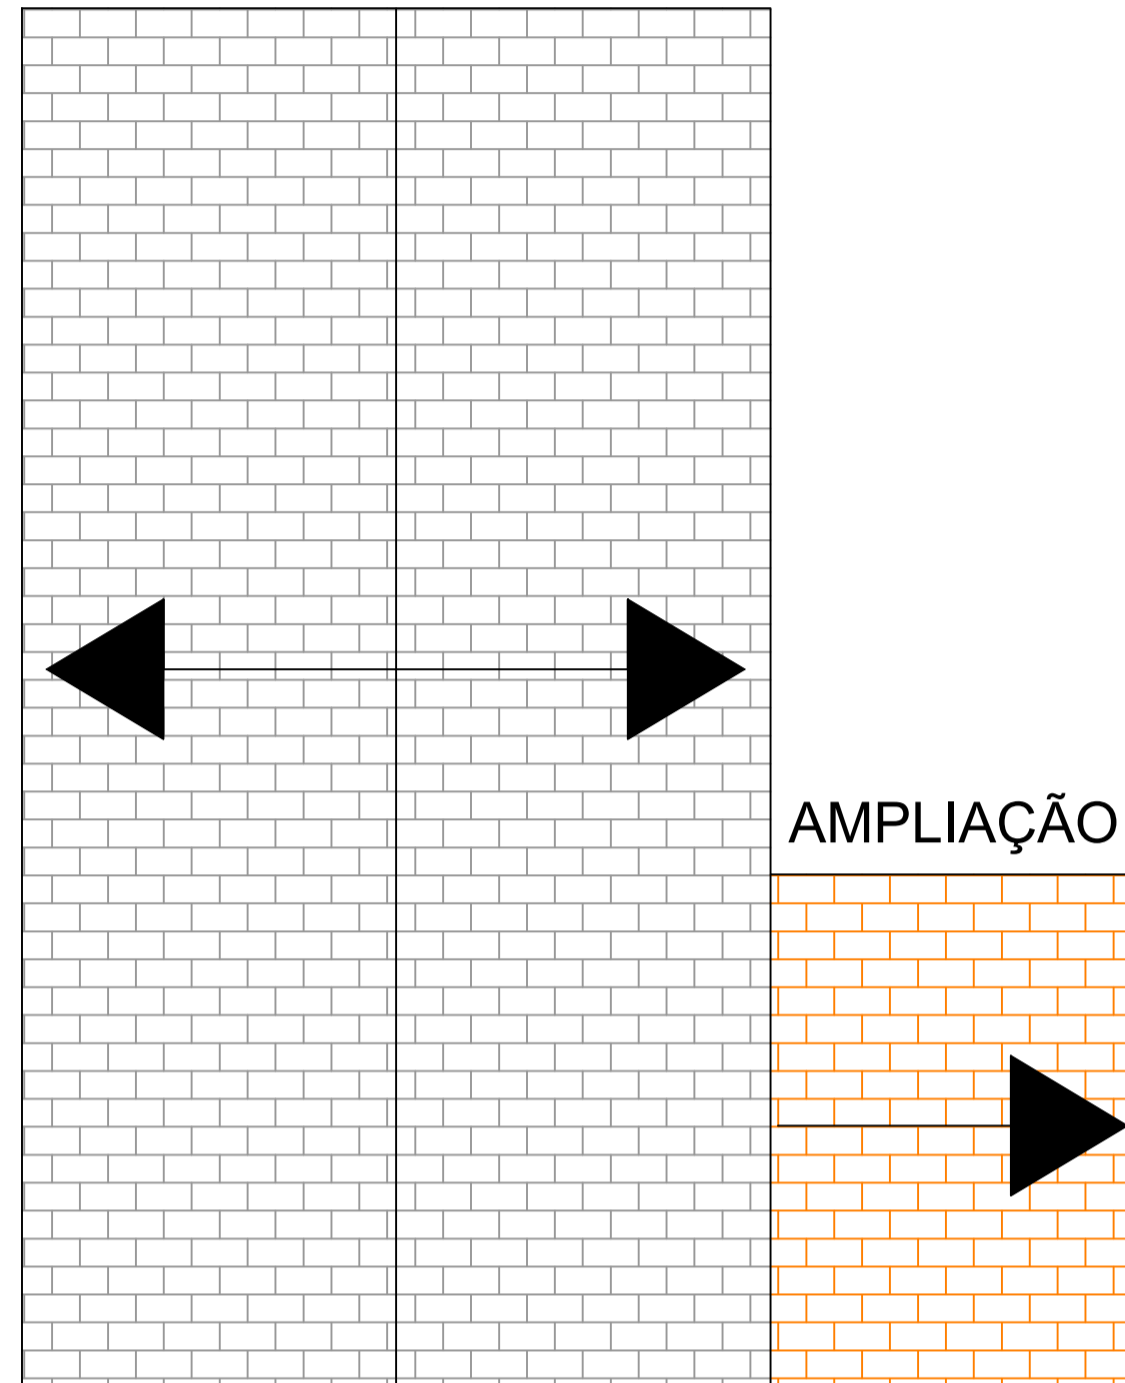


COBERTURA
Escala 1 : 100

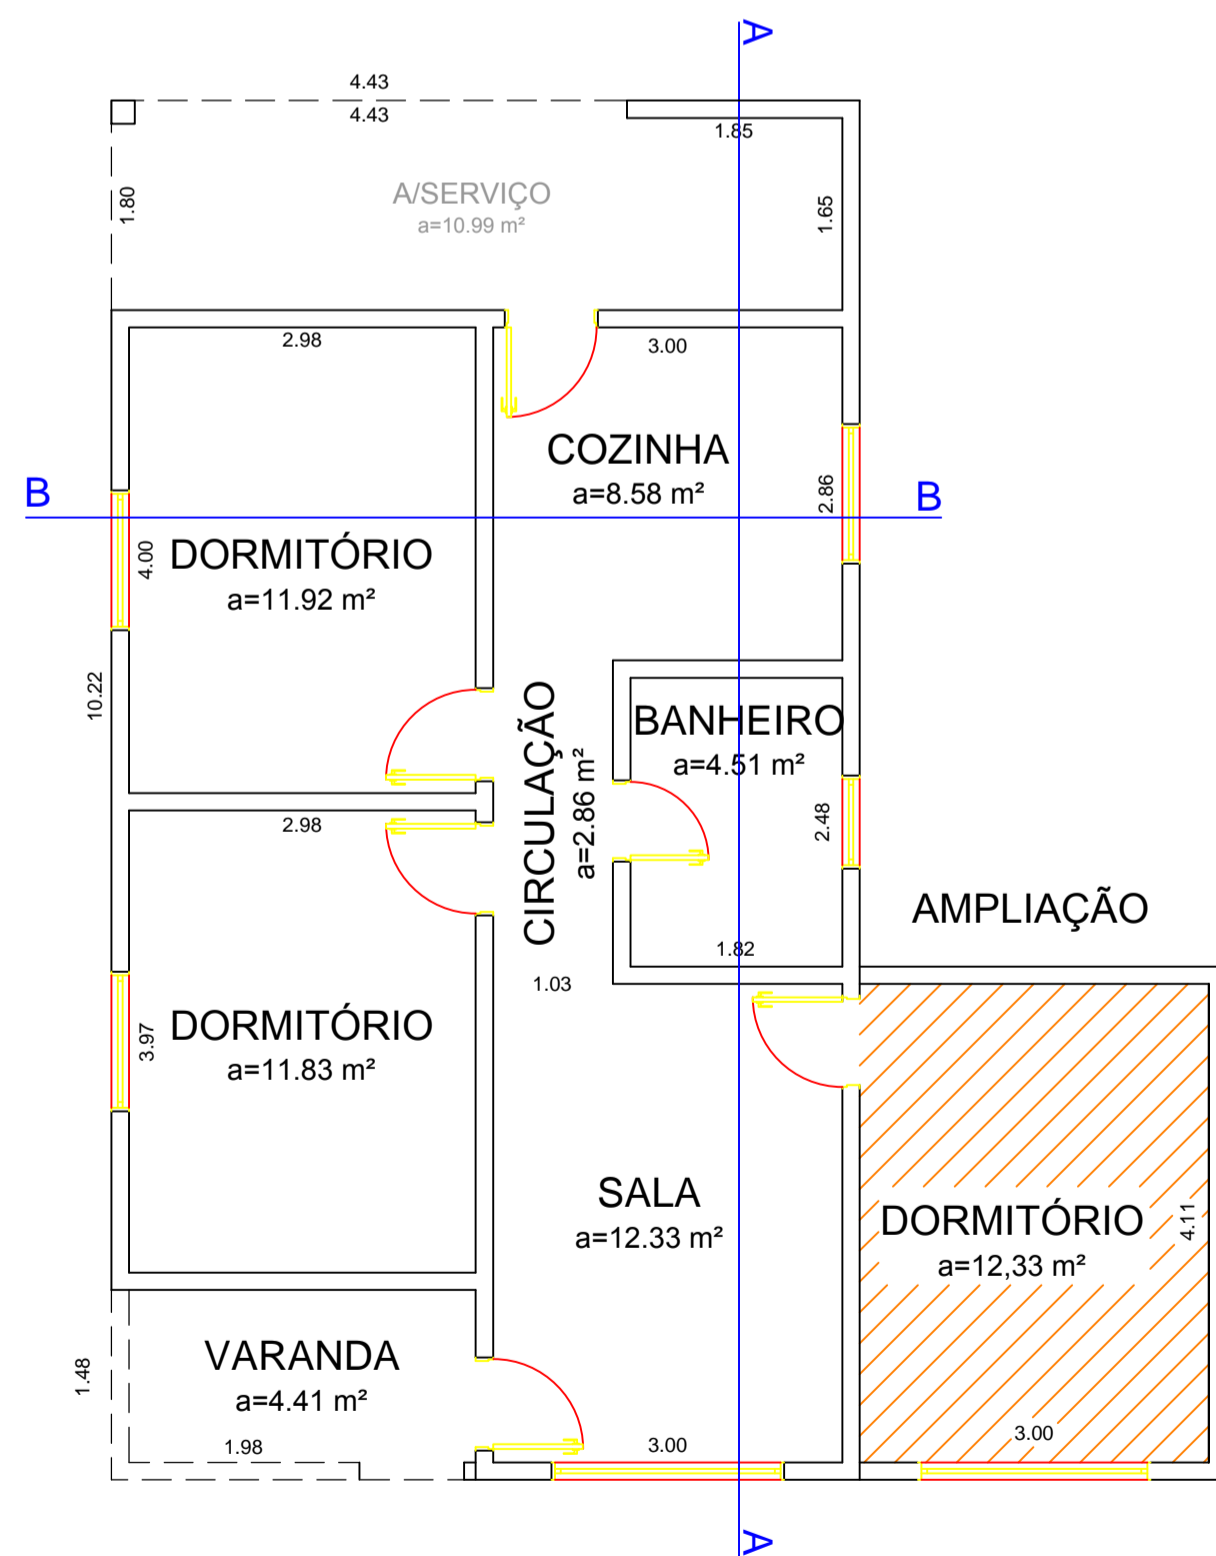

PLANTA
Escala 1 : 100

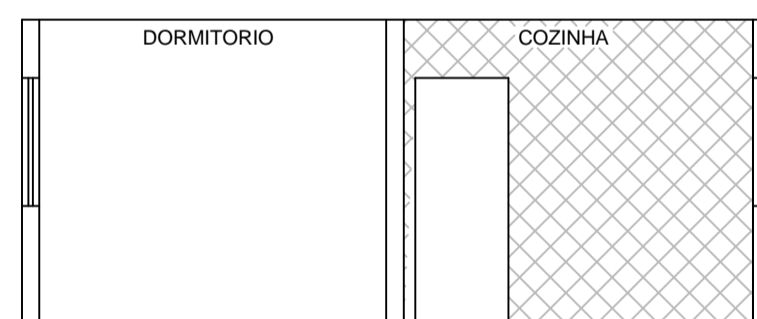

CORTE BB
Escala 1 : 100

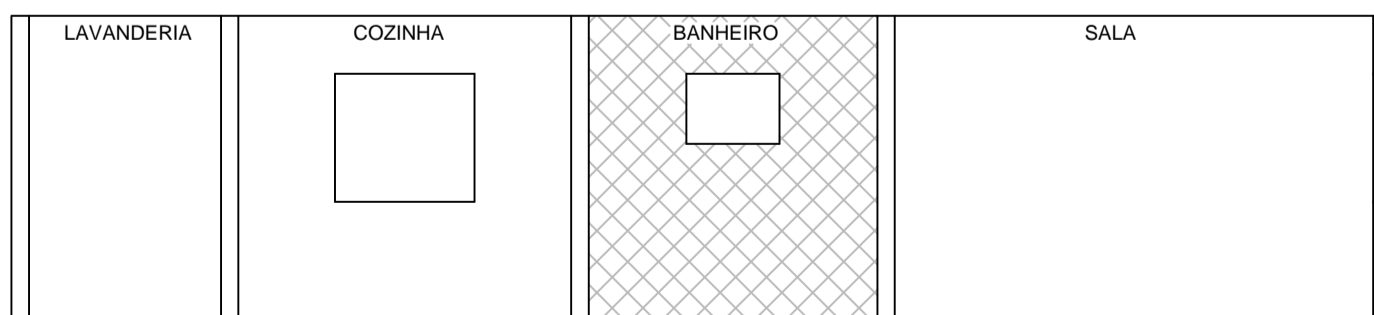

CORTE AA
Escala 1 : 100

Escala 1:100

PROJETO COMPLETO

F. ÚNICA

Município de Pirajui

OBRA: REFORMA E AMPLIAÇÃO DE UMA RESIDÊNCIA

LOCAL: HORTA MUNICIPAL - ESTRADA MUNICIPAL HANIBAL HAMAN

BAIRRO: ZONA RURAL

PROPRIETÁRIO: MUNICÍPIO DE PIRAJUÍ - CNPJ Nº 44.555.027 /0001-16

Escala 1:100

JANEIRO DE 2021

Área existente 76,20 m²
Área à ampliar 13,89 m²
Área total 90,09 m²

Localização sem escala



CESAR HENRIQUE DA CUNHA FIALA
PREFEITO MUNICIPAL

Responsável pela Obra
Eng Civil. ALEXANDRE FARIA BARROZO
CREA: 5061404417

ART: