



RECAPEAMENTO: ASFALTO CBUQ.
 VIAS PÚBLICAS:
 RUA 13 DEMAIO
 RUA RIACHUELO
 AVENIDA RUI BARBOSA LIMA
 RUA VOLUNTÁRIO SILVANO DE LIMA
 RUA PADRE JOÃO VAN DER HULST
 RUA ELÍSIO CHAVES

PROJETO - LOCALIZAÇÃO

F.ÚNICA

INFRAESTRUTURA URBANA - RECAPEAMENTO ASFÁLTICO / CBUQ


LOCAL: RUA 13 DE MAIO, RUA RIACHUELO, AVENIDA RUI BARBOSA LIMA,
 RUA VOLUNTÁRIO SILVANO DE LIMA, RUA PADRE JOÃO VAN DER HULST
 RUA ELÍSIO CHAVES

GESTOR DA OBRA: MUNICÍPIO DE PIRAJUÍ/SP.

CONVENIO: GOVERNO DO ESTADO DE SÃO PAULO
 SECRETARIA DE PLANEJAMENTO E GESTÃO
 INFRA ESTRUTURA URBANA

SETOR: VILA ORTIZ - PIRAJUÍ/SP

SITUAÇÃO S/ ESCALA

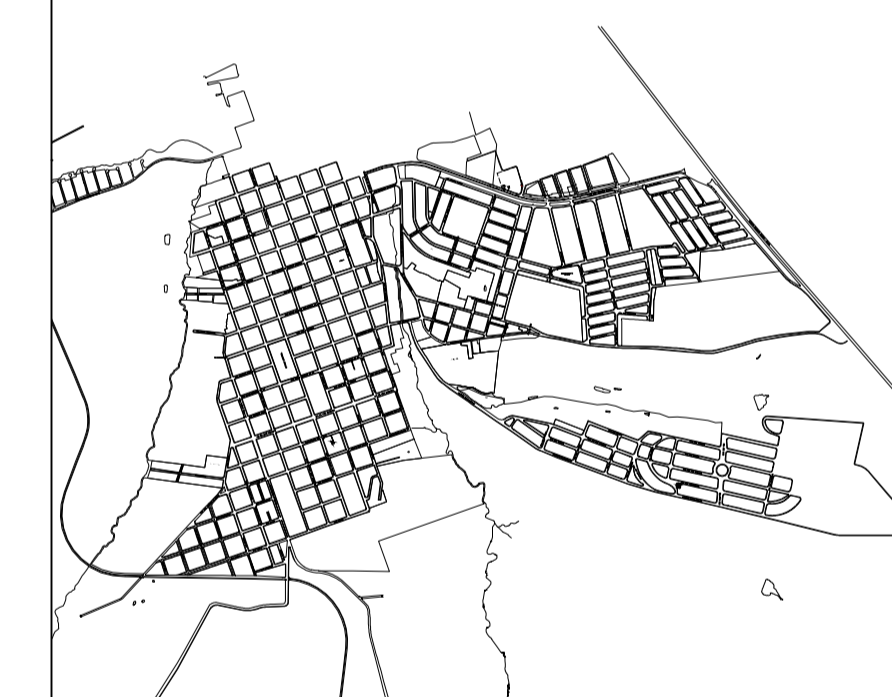

PREFEITURA MUNICIPAL DE PIRAJUÍ
 CÉSAR HENRIQUE DA CUNHA FIALA
 PREFEITO MUNICIPAL

RESP. TÉCNICO
 ALEXANDRE FARIA BARROZO
 ENG. CIVIL CREA/SP 5061404417

ÁREAS - RECAPEAMENTO ASFÁLTICO:

TOTAL RECAPEAMENTO = 18.186,81 m²

DATA MAIO/2018

ESCALA 1:1000