
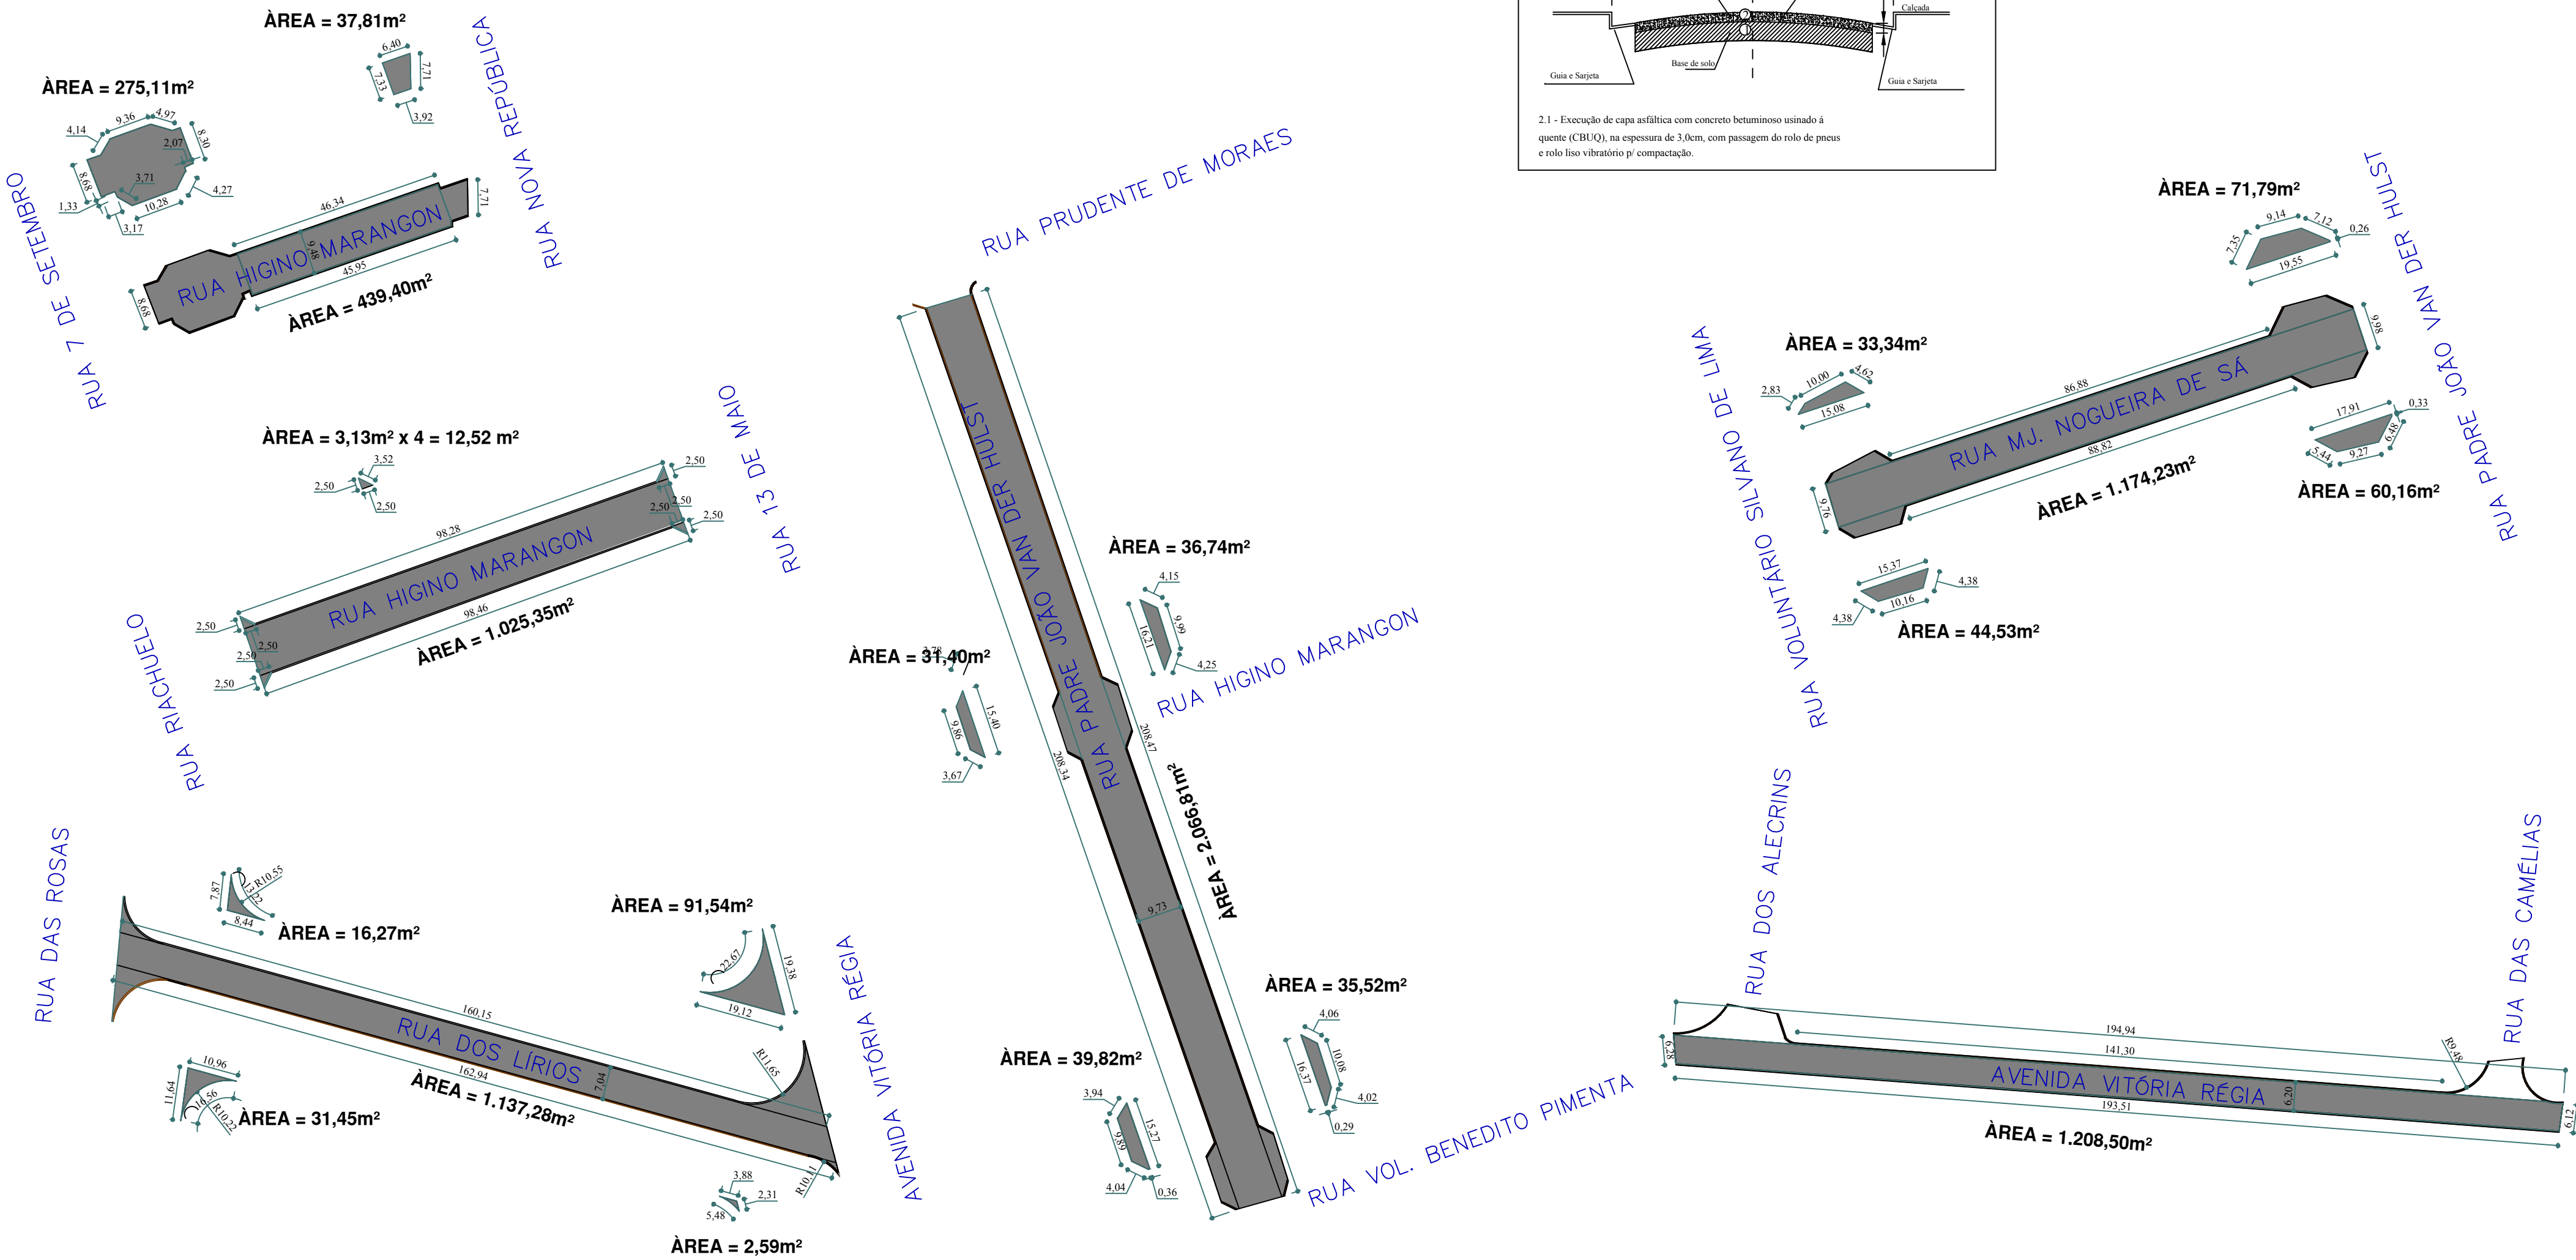
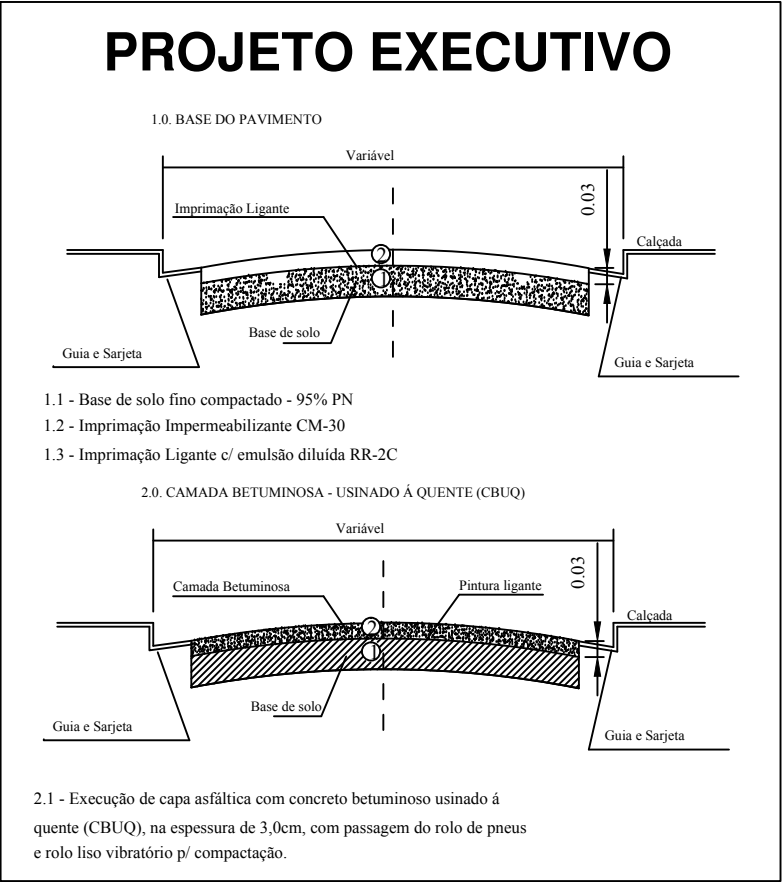


AVENIDA VITÓRIA RÉGIA = 1.208,50 m².
RUA DOS LÍRIOS = (1.137,28+2,59+91,54+31,45+16,27) = 1.279,13 m².
RUA MAJOR NOGUEIRA DE SÁ = (33,34+71,79+44,53+60,16+1.174,23) = 1.384,05 m².
RUA PADRE JOÃO VAN DER HULST = (2.066,81+31,40+36,74+39,82+35,52) = 2.210,29 m².
RUA HIGINO MARANGON = (1.025,35+12,52) + (439,40+37,81+275,11) = 1.790,19 m².

TOTAL RECAPEAMENTO/CBUQ = 7.872,16 m²

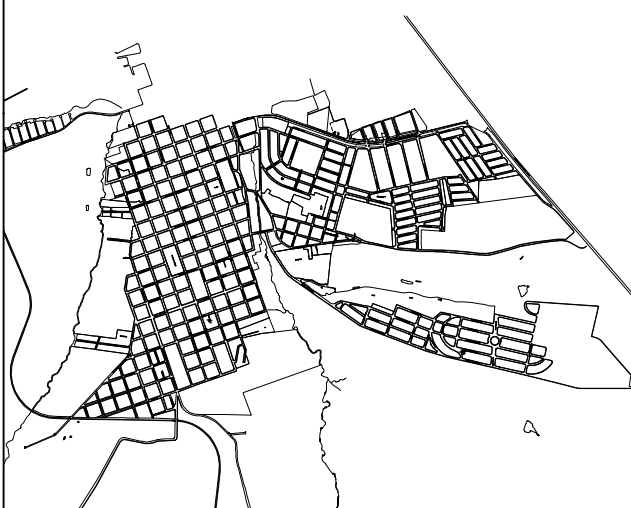

PROJETO - DETALHAMENTO		FOLHA N. 02/03	
INFRAESTRUTURA URBANA - RECAPEAMENTO ASFÁLTICO / CBUQ			
LOCAL: RUA MJ. NOGUEIRA DE SÁ, RUA PE. JOÃO VAN DER HULST, RUA DOS LÍRIOS AVENIDA VITÓRIA RÉGIA E RUA HIGINO MARANGON.			
GESTOR DA OBRA: MUNICÍPIO DE PIRAJUÍ/SP.			
CONVENIO: CONTRATO DE REPASSE Nº 867433/2018 - MINISTÉRIO DAS CIDADES - CAIXA PLANEJAMENTO URBANO - OPERAÇÃO Nº 1053649-62			
SETOR: CIDADE, VILA ORTIZ E JARDIM RINALDI - PIRAJUÍ/SP			
SITUAÇÃO S/ ESCALA		PREFEITURA MUNICIPAL DE PIRAJUÍ CÉSAR HENRIQUE DA CUNHA FIALA PREFEITO MUNICIPAL	
			
ÁREAS - RECAPEAMENTO ASFÁLTICO:		RESP. TÉCNICO ANDREA GRACIA GUARNIERI ENG. CIVIL CREA/SP 506062839	
TOTAL RECAPEAMENTO = 7.872,16 m²		DATA MARÇO / 2019	ESCALA 1:1000