


SINALIZAÇÃO VIÁRIA E ACESSIBILIDADE


PROJETO EXECUTIVO

1.0. GUIAS E SARLETAS

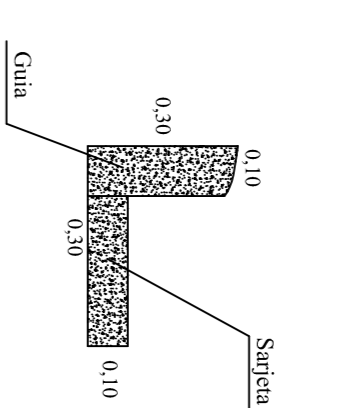

LEGENDA

SINAIS DE REGULAMENTAÇÃO

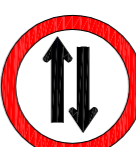





LEGENDA


- GUIAS E SARLETAS DE CONCRETO
- PAVIMENTAÇÃO ASFÁLTICA
- CALÇADA EM CONCRETO
- RAMPA DE ACESSIBILIDADE

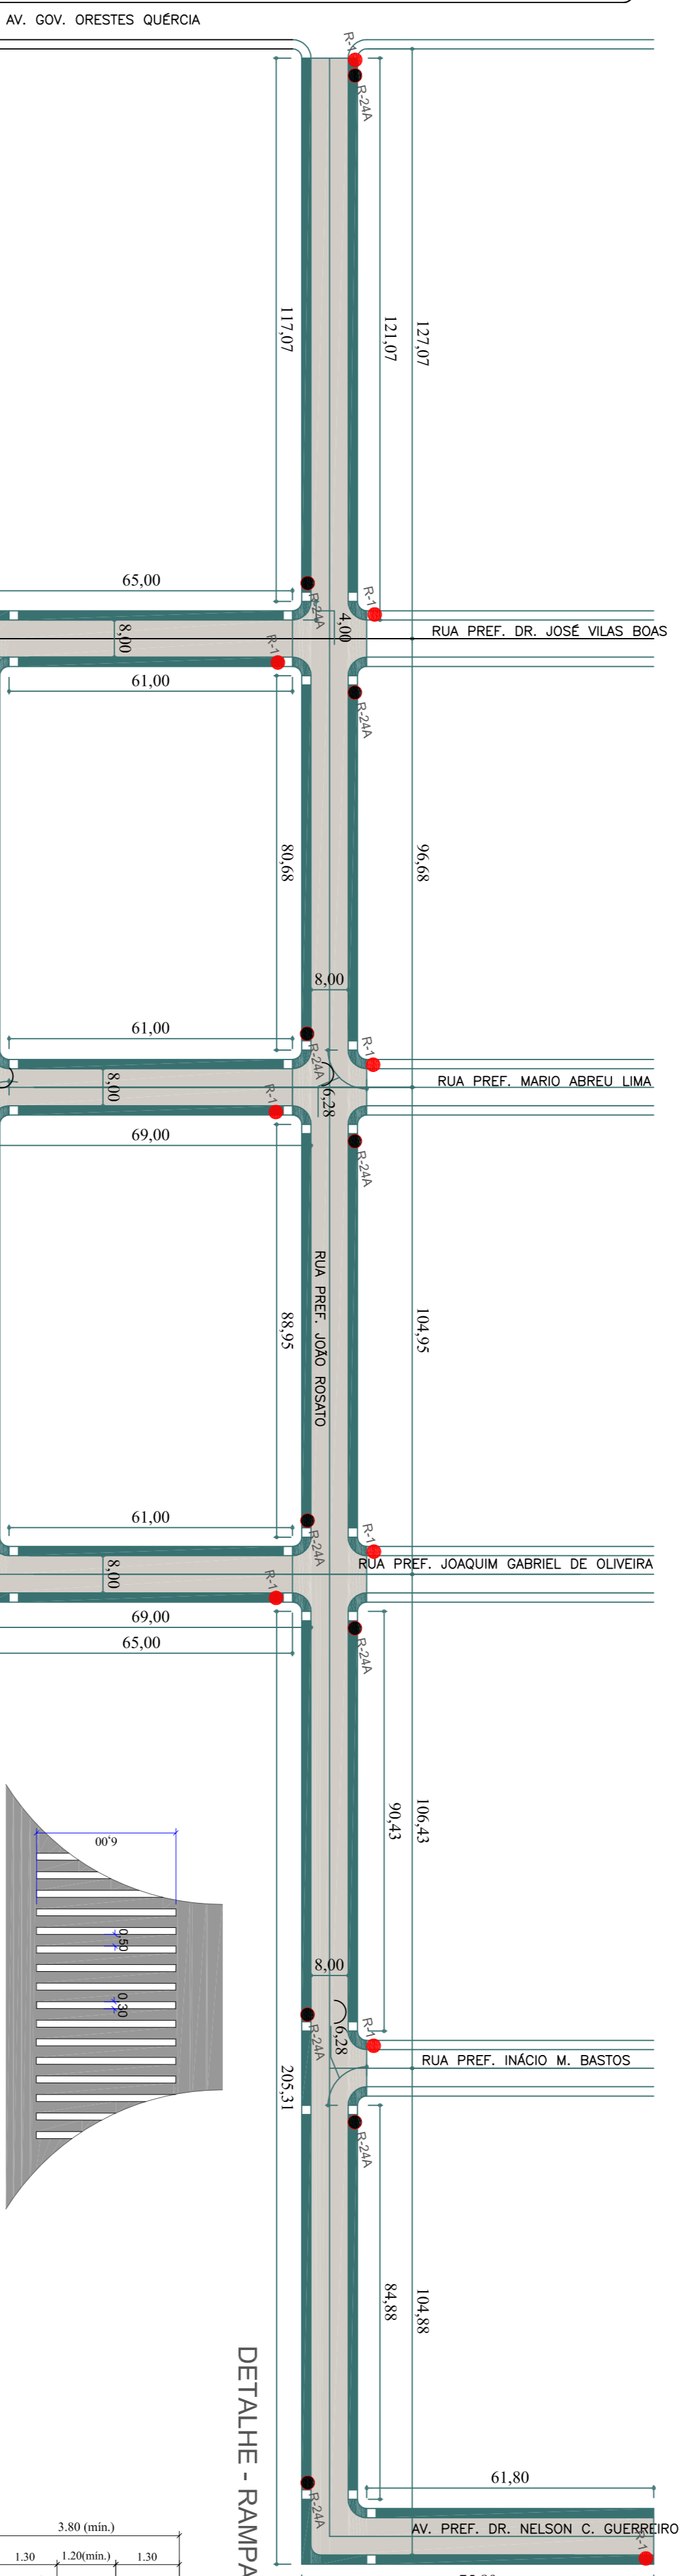

DETALHE - RAMPA ACESSIBILIDADE (m)

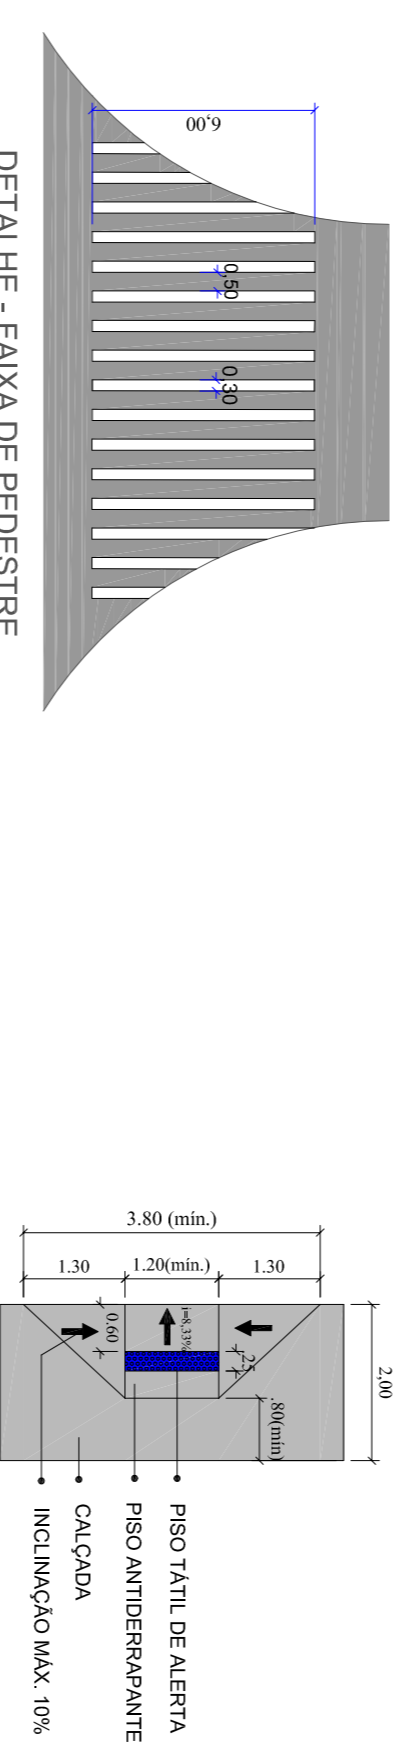

DETALHE - FAIXA DE PEDESTRE

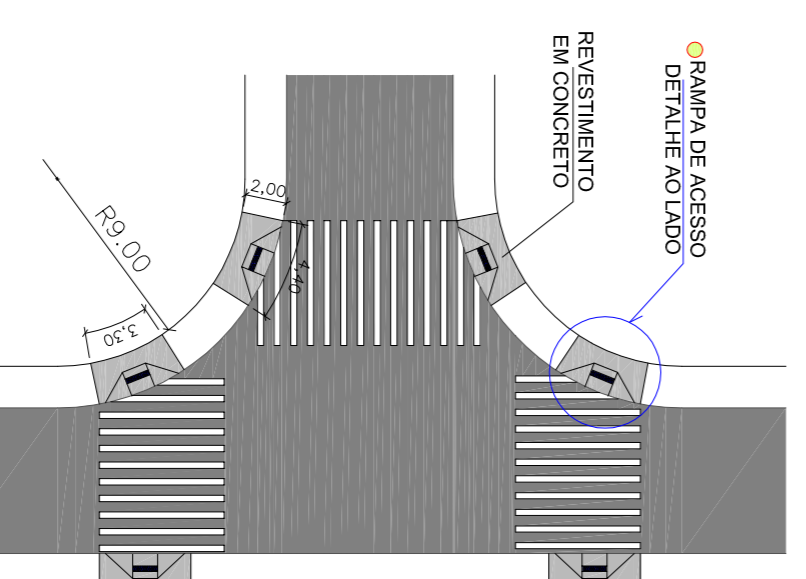

PROJETO EXECUTIVO




PROJETO - DETALHAMENTO

FOLHA N.
01/01

OBRA: SINALIZAÇÃO VIÁRIA E ACESSIBILIDADE OBRAS DE INFRAESTRUTURA

LOCAL: VIAS PÚBLICAS DO BAIRRO JARDIM ACIMAÇÃO - PIRAJUI/SP

GESTOR DA OBRA: PREFEITURA MUNICIPAL DE PIRAJUI

SETOR: QUADRA: LOTE:

SITUAÇÃO S/ ESCALA

(VER PLANTA DO MUNICÍPIO)

PREFEITURA MUNICIPAL DE PIRAJUI
 CESAR HENRIQUE DA CUNHA FIALA
 PREFEITO MUNICIPAL

ÁREAS
 GUIAS E SARLETAS DE CONCRETO = 1.584,94 M
 PAVIMENTAÇÃO ASFÁLTICA = 6.695,65 M2
 CALÇADOS EM CONCRETO = 3.169,88 M2
 RAMPA DE ACESSIBILIDADE = 32 UNIDADES.
 PLOÇOS DE SINALIZAÇÃO = 18 UNIDADES

INGA TORRES
 ANUNCIETA GRACIA GUANIERI
 RUC. CIVIL. ORÇVSP 506062329

ART: DATA: 08/04/2017 ESCALA: 1:1000