


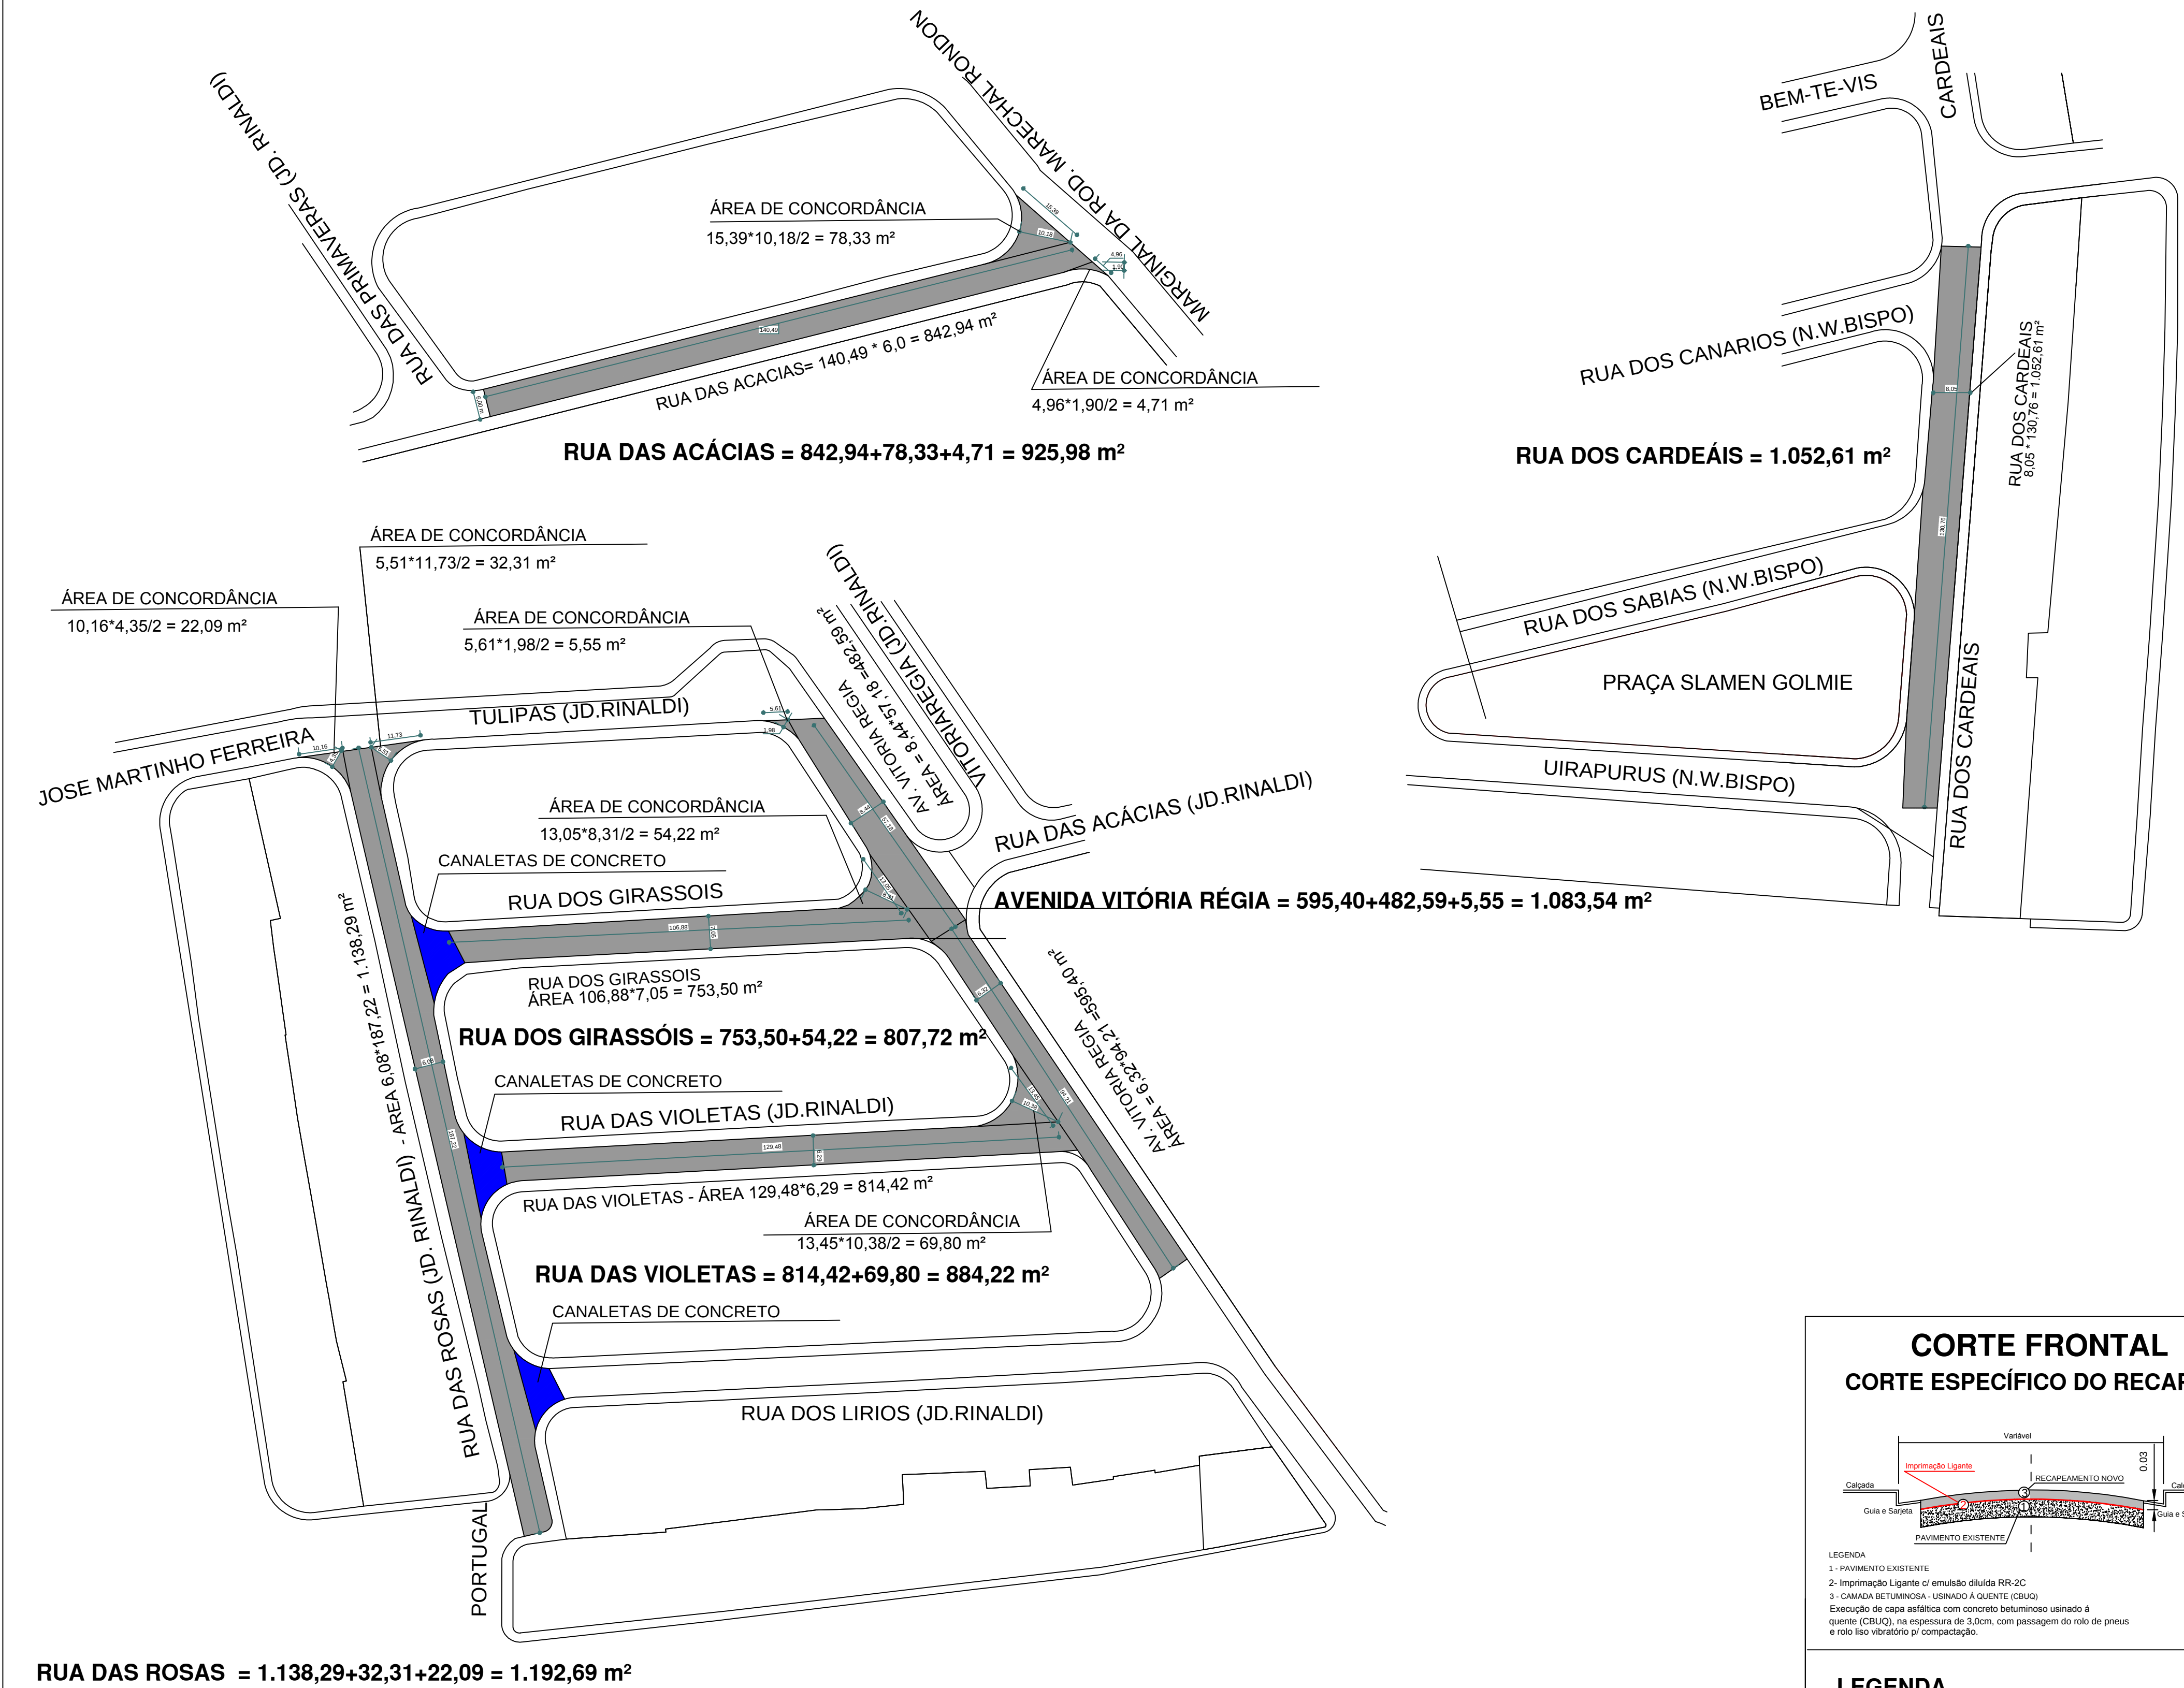


RELAÇÃO DE RUAS

AVENIDA VITÓRIA RÉGIA = 1.083,54 m²
RUA DAS ACÁCIAS = 925,98 m²
RUA DOS CARDEÁIS = 1.052,61 m²
RUA DAS ROSAS = 1.192,69 m²
RUA DAS VIOLETAS = 884,22 m²
RUA DOS GIRASSÓIS = 807,72 m²
TOTAL = 5.946,76 m²

PROJETO - DETALHAMENTO		FOLHA N.
UNICA		
GESTOR DA OBRA: MUNICÍPIO DE PIRAJUÍ		
CONVENIO: GOVERNO DO ESTADO DE SÃO PAULO		
SECRETARIA DE DESENVOLVIMENTO REGIONAL		
INFRAESTRUTURA URBANA - RECAPEAMENTO DE VIAS		
VIAS PÚBLICAS DO MUNICÍPIO		
BAIRROS: JARDIM RINALDI		
NÚCLEO HAB. PROFESSOR WILSON BISPO		
SITUAÇÃO S/ ESCALA		
MUNICÍPIO DE PIRAJUÍ/SP.		
PREFEITURA MUNICIPAL DE PIRAJUÍ		
CESAR HENRIQUE DA CUNHA FIALA		
PREFEITO MUNICIPAL		
RESP. TÉCNICO		
ALEXANDRE FARIA BARROSO		
ENG. CIVIL CREA/SP-5061404417		
ÁREAS - RECAPEAMENTO ASFÁLTICO:	DATA	ESCALA
TOTAL RECAPEAMENTO = 5.946,76 m ²	JULHO / 2019	1:1000

CORTE FRONTAL
CORTE ESPECÍFICO DO RECAPE

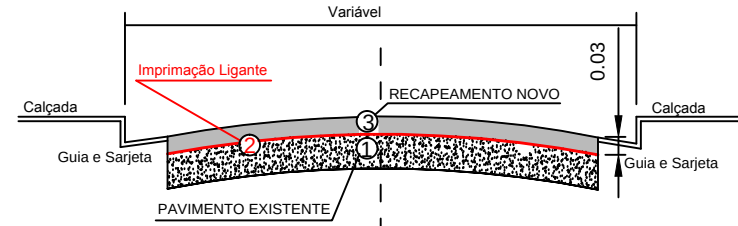

LEGENDA

1- PAVIMENTO EXISTENTE

2- Imprimação Ligante 07 emulsão diluída RRR-2C

3- CAMADA BETUMINOSA - USINADO À QUENTE (CBUQ)

Execução de capa asfáltica com concreto betuminoso usinado à quente (CBUQ), na espessura de 3,0cm, com passagem do rolo de pneus e rolo liso vibratório p/ compactação.

LEGENDA

RECAPE ASFÁLTICO