

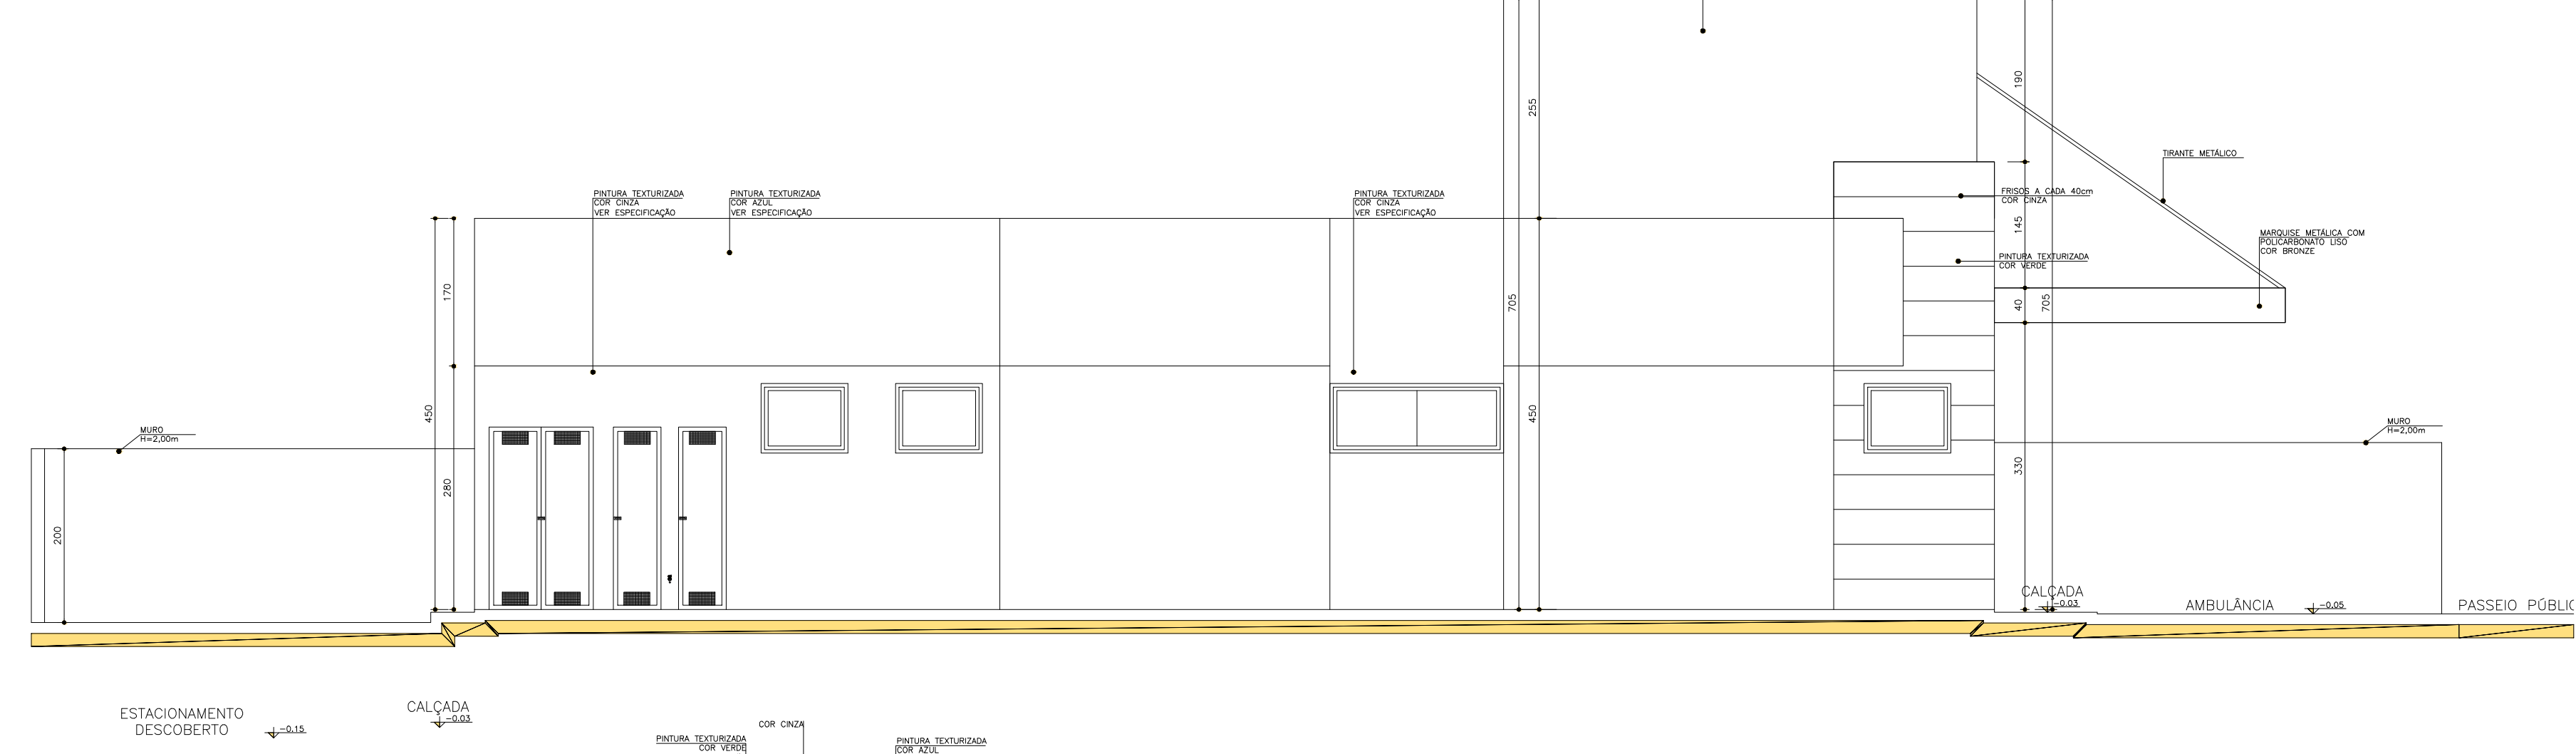
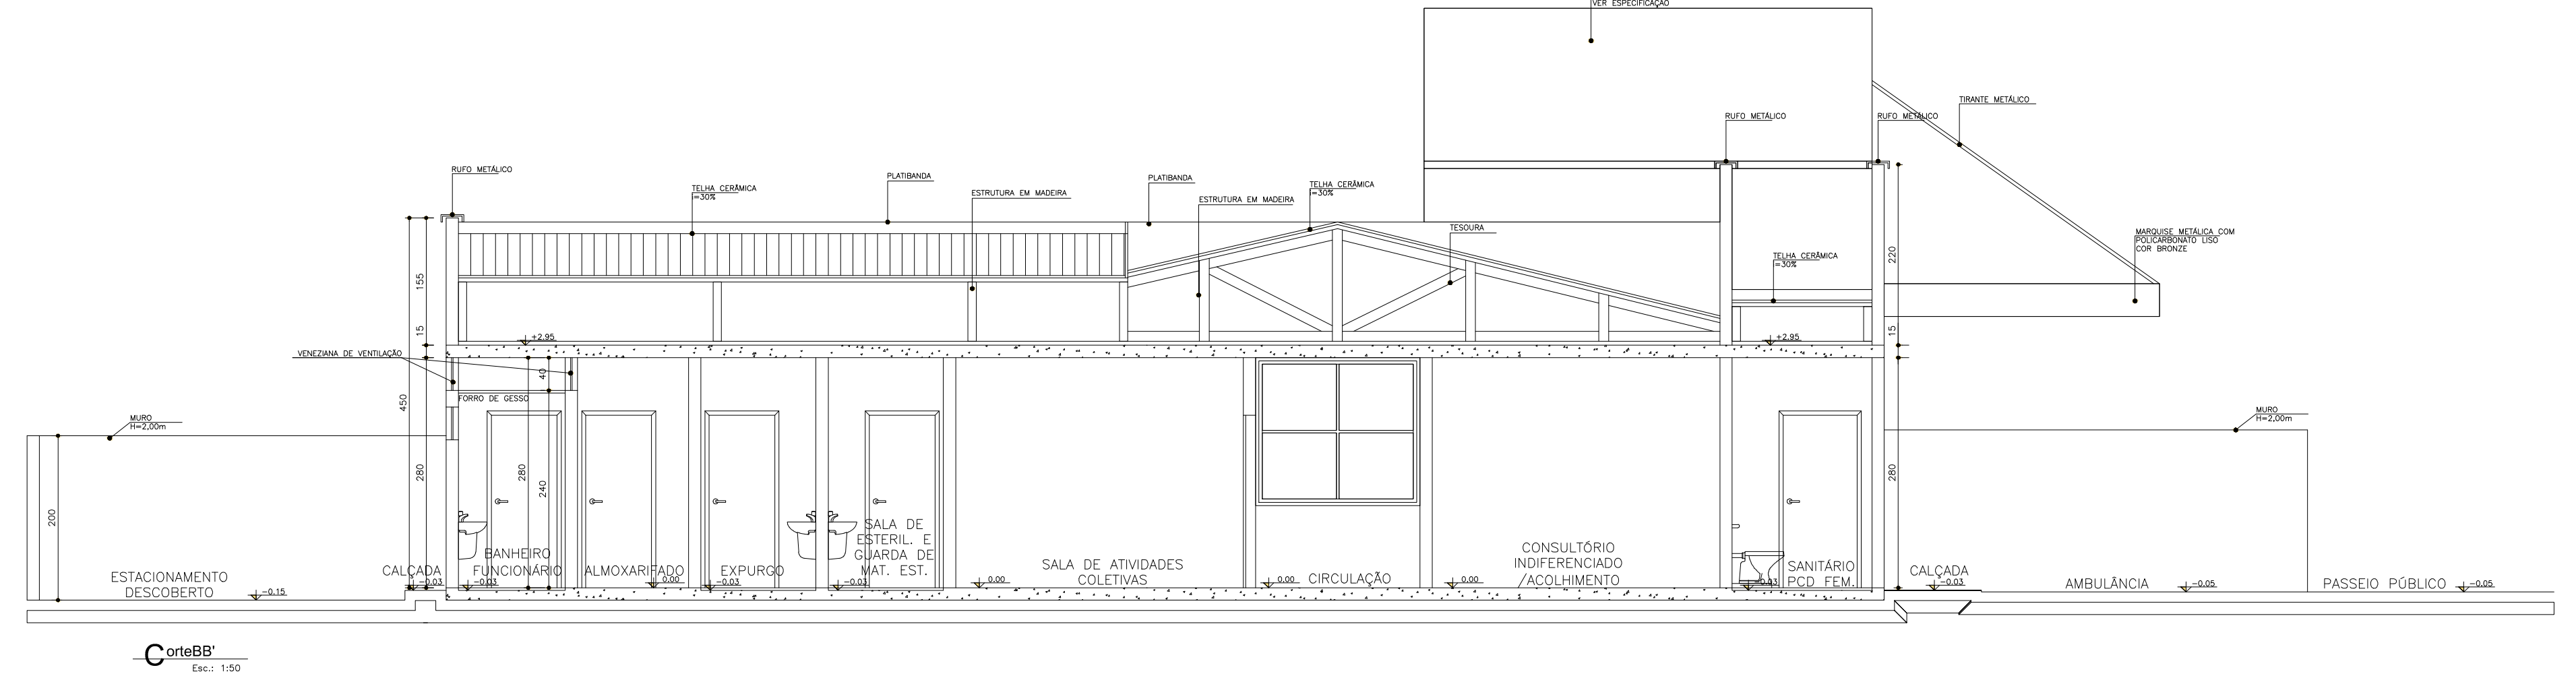
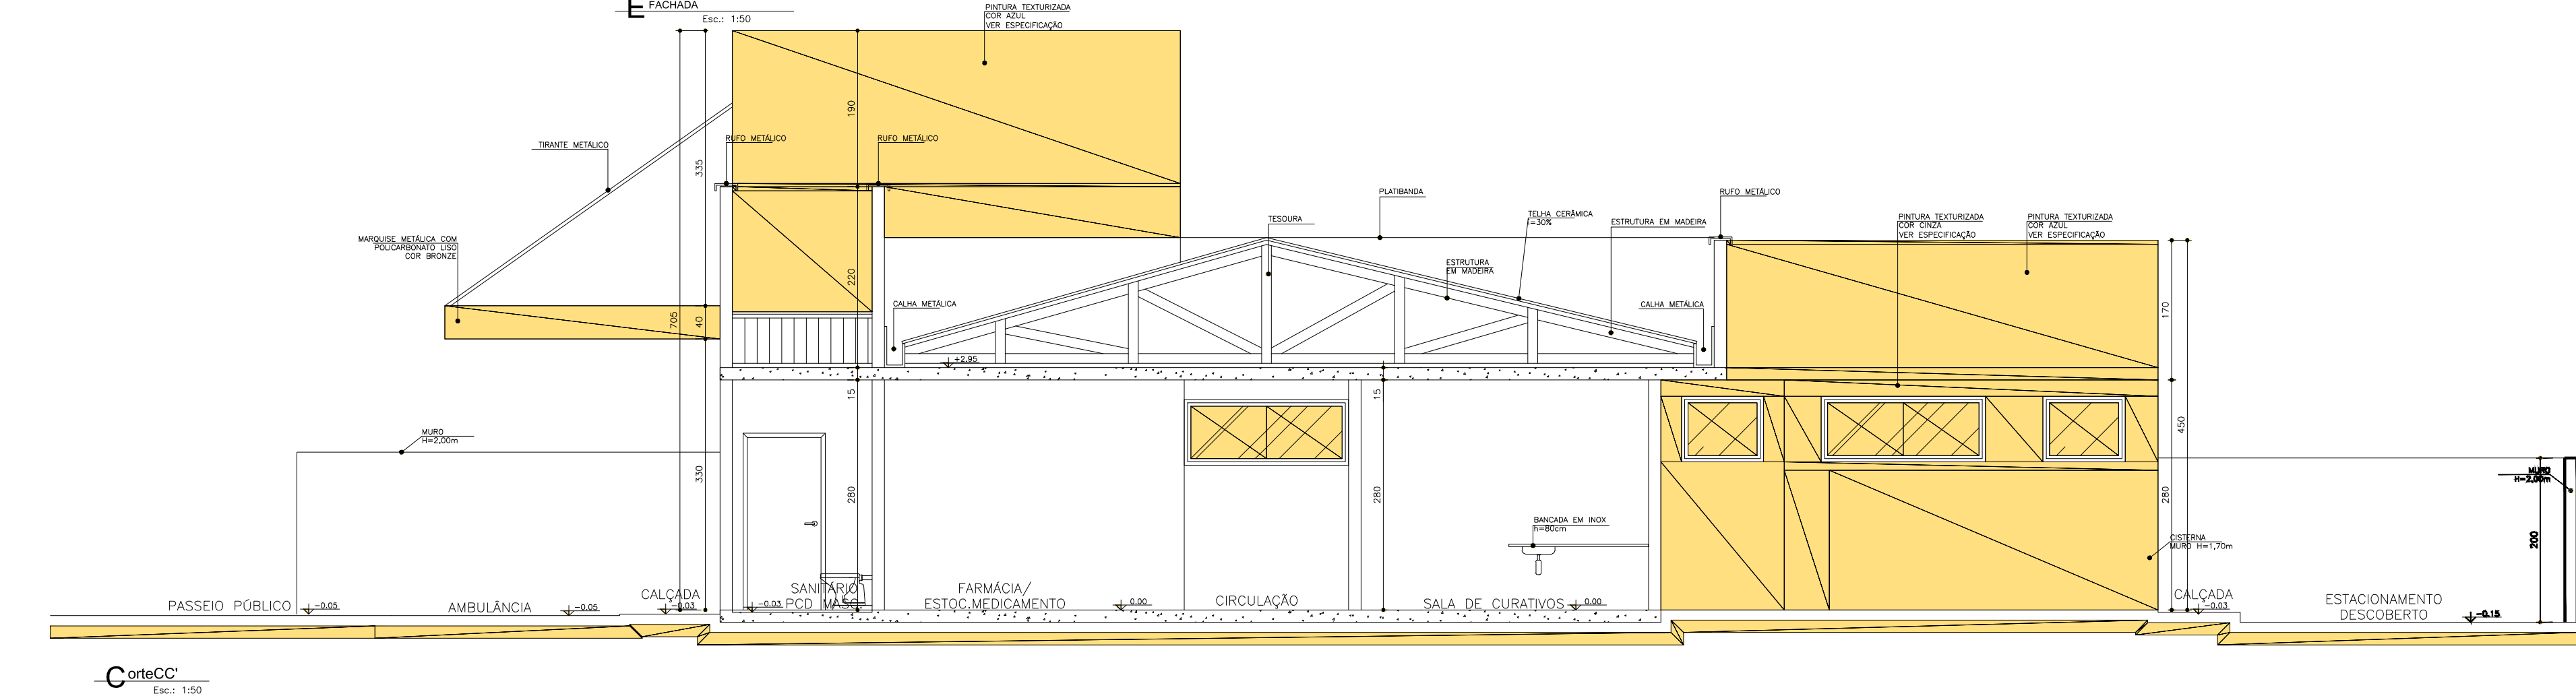


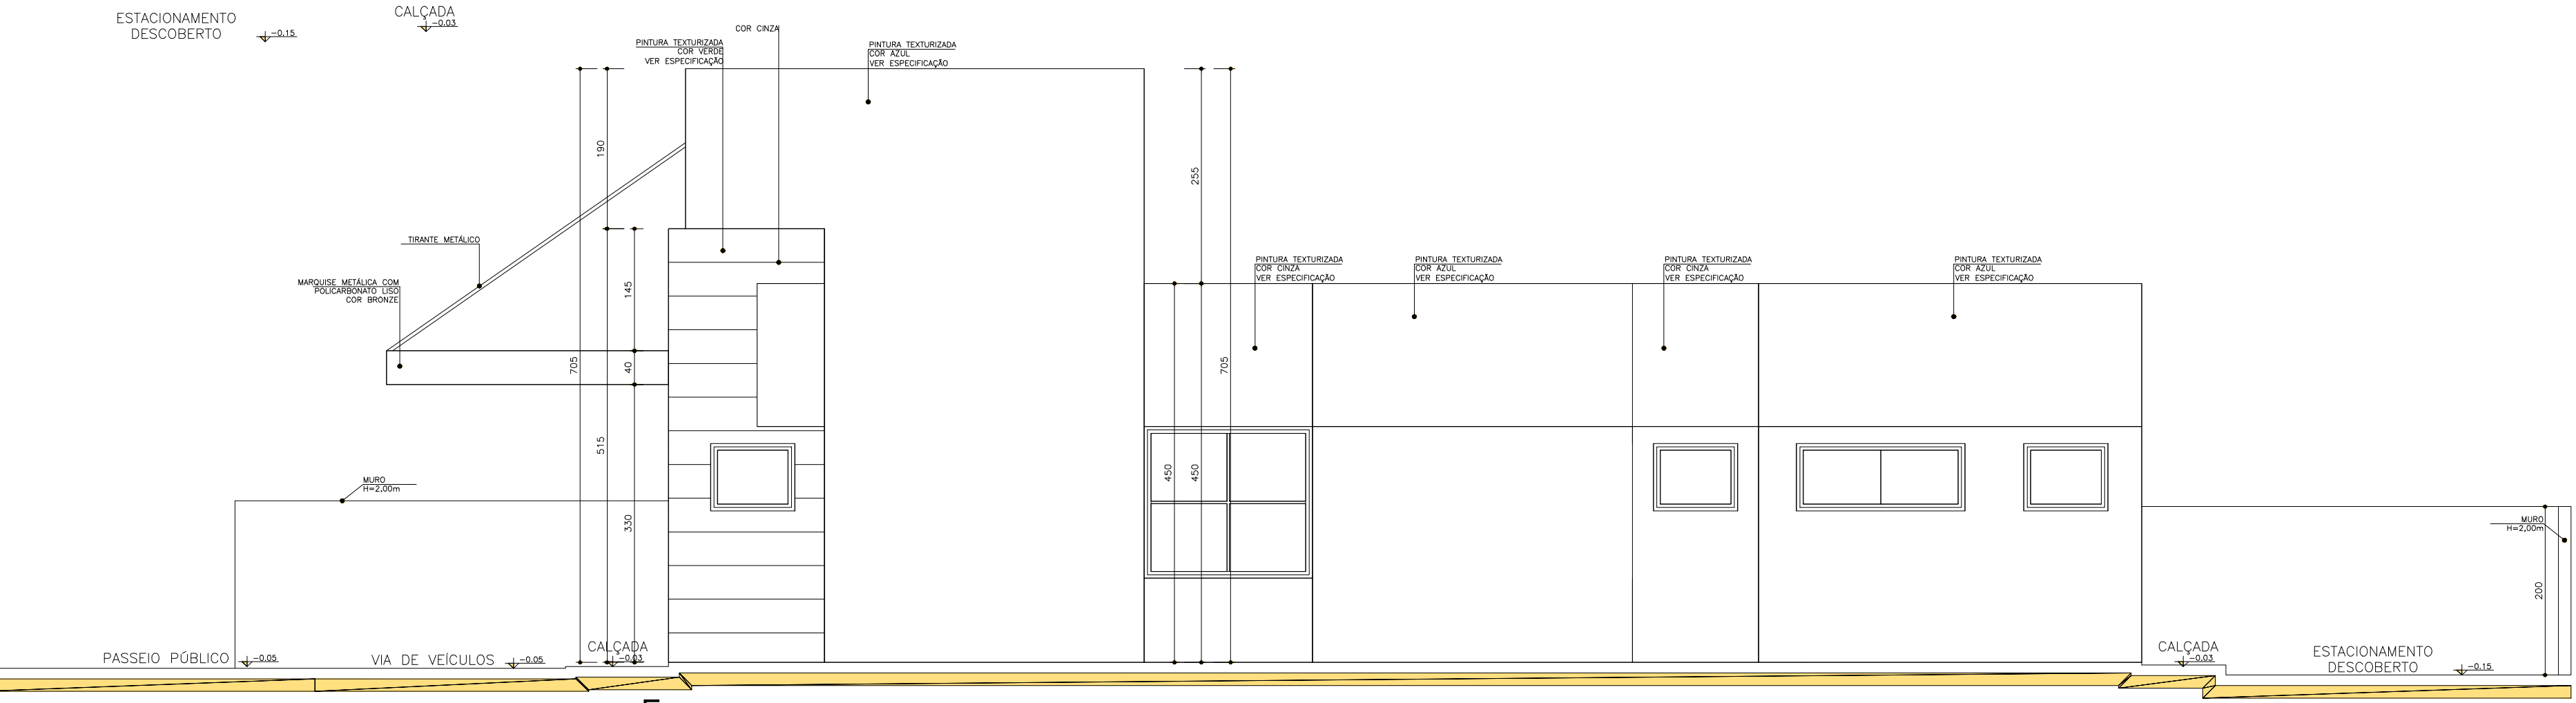

Medidas em centímetros.
O valor da cota prevalece
em caso de dúvida.
Conferir medidas no local.

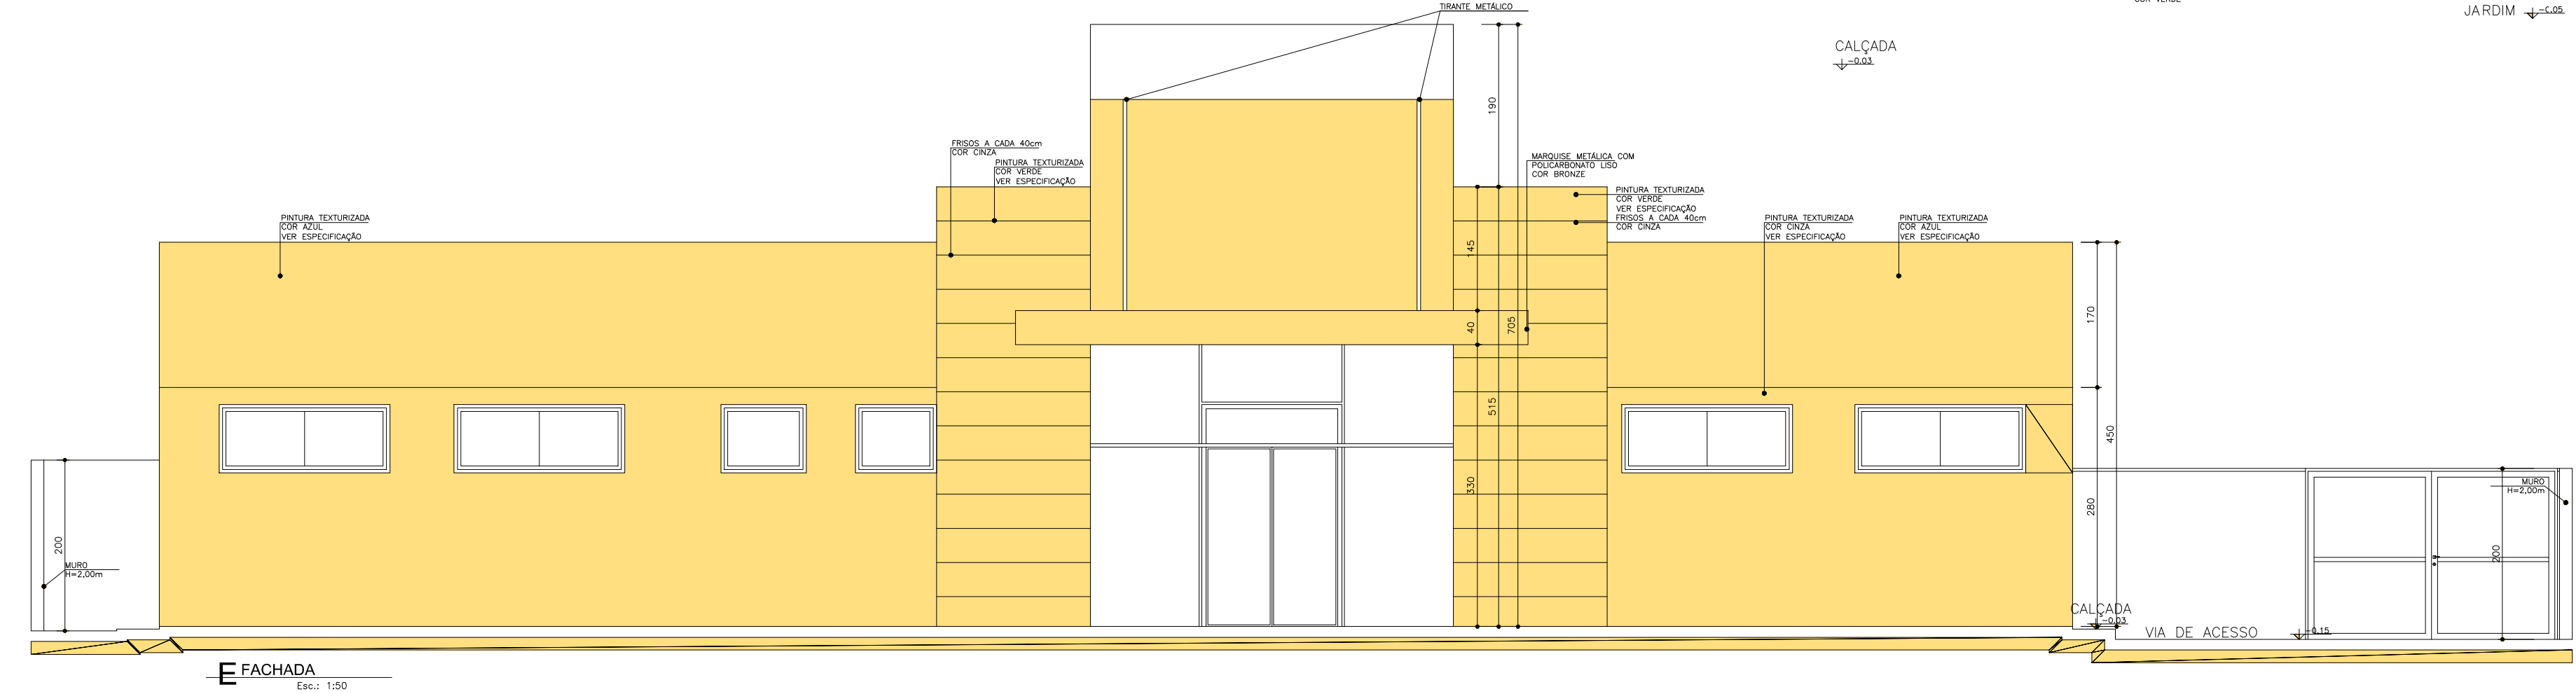

LHA 01

LOCAL:
AVENIDA BRASIL, nº 610, SETOR JARDIM AMÉRICA, PIRAJUÍ/SP.
CADASTRO MUNICIPAL: PMP/2994.00

SITUAÇÃO	

aprovação: