
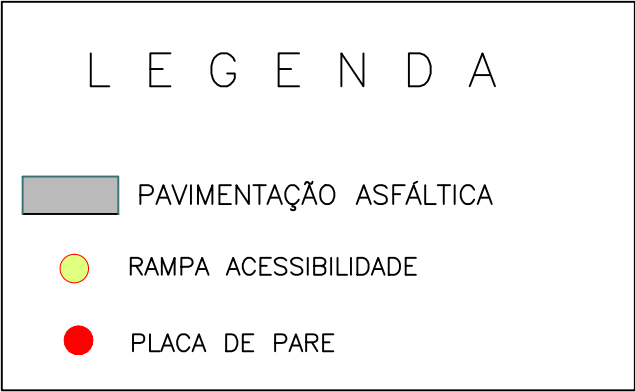
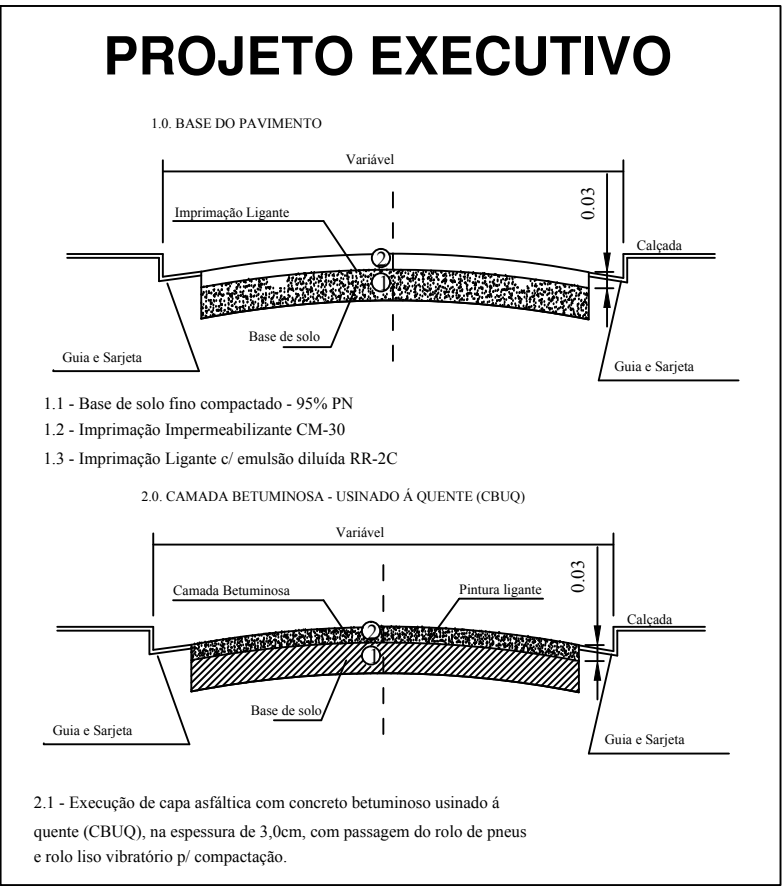


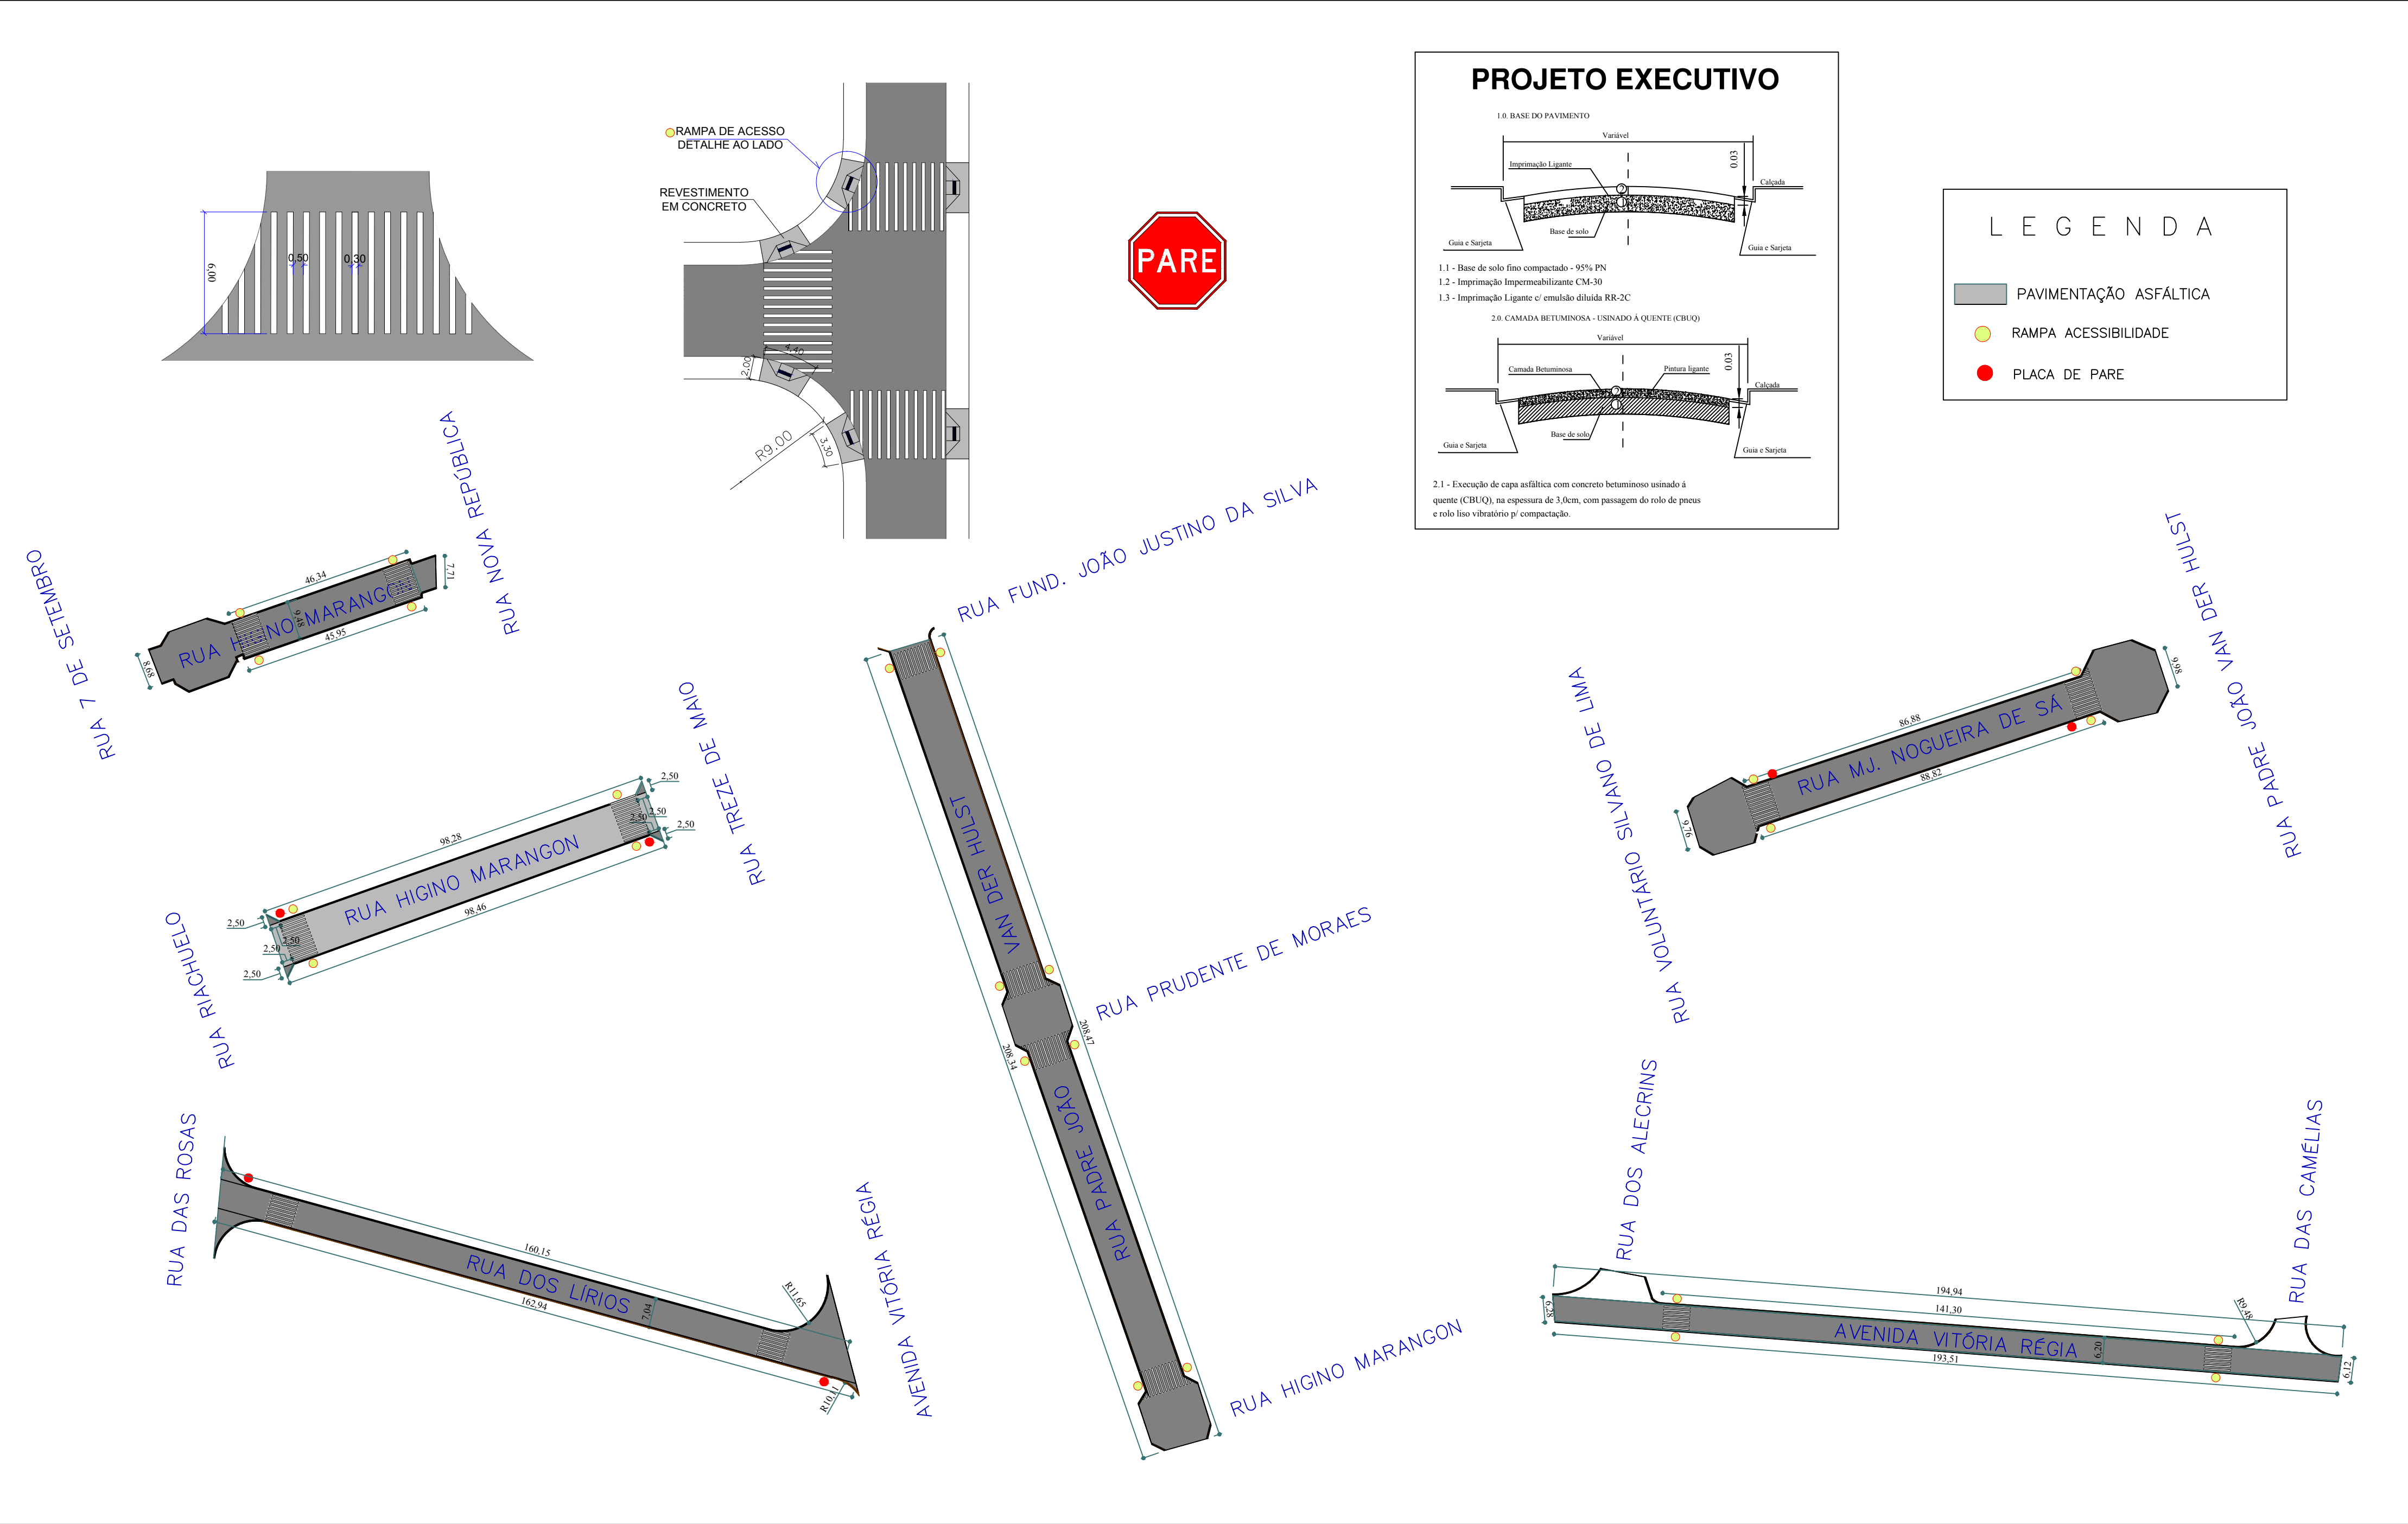

PROJETO - DETALHAMENTO		FOLHA N. 03/03	
INFRAESTRUTURA URBANA - SINALIZAÇÃO VIÁRIA / ACESSIBILIDADE			
LOCAL: RUA MJ. NOGUEIRA DE SÁ, RUA PE. JOÃO VAN DER HULST, RUA DOS LÍRIOS AVENIDA VITÓRIA RÉGIA E RUA HIGINO MARANGON.			
GESTOR DA OBRA: MUNICÍPIO DE PIRAJUÍ/SP.			
CONVENIO: CONTRATO DE REPASSE Nº 867433/2018 - MINISTÉRIO DAS CIDADES - CAIXA PLANEJAMENTO URBANO - OPERAÇÃO Nº 1053649-62			
SETOR: CIDADE, VILA ORTIZ E JARDIM RINALDI - PIRAJUÍ/SP			
SITUAÇÃO S/ ESCALA		PREFEITURA MUNICIPAL DE PIRAJUÍ CÉSAR HENRIQUE DA CUNHA FIALA PREFEITO MUNICIPAL	
ÁREAS - RECAPEAMENTO ASFÁLTICO: 14 FAIXAS DE PEDESTRES 28 RAMPAS DE ACESSIBILIDADE 06 PLACAS DE PARE		BISP TÉCNICO: ANDRÉA GRACIA GUARNIERI ENG. CIVIL CREA/SP 5060662039	
TOTAL RECAPEAMENTO = 7.872,16 m²		DATA MARÇO / 2019	ESCALA 1:1000